Informatie Informatie Informatie Informatie Informatie

gemeente Zaanstad
Ingenieursbureau

Stadhuisplein 100
1506 MZ Zaandam
Postbus 2000
1500 GA Zaandam

Telefoon 14 075
www.zaanstad.nl

Aan de bewoners van de Heijermansstraat (deel tussen Brusselsestraat en Belgischestraat)
in Zaandam

DATUM	10 april 2020
CONTACT	14075 (A. van Egmond)
BIJLAGEN	2 (Voorlopig Ontwerp + reactieformulier)
ONDERWERP	Herinrichting parallelweg Heijermansstraat

Beste bewoner,

Het straatwerk bij u in de buurt is aan vervanging toe. Wij hebben een voorlopig ontwerp gemaakt van de buitenruimte en de openbare verlichting. Via deze brief willen wij u informeren over de geplande werkzaamheden.

Wanneer?
De start van de uitvoering is vanaf medio juni 2020 gepland en duurt ongeveer tot half juli 2020.

Geen informatieavond
Wij hadden u het voorlopig ontwerp graag tijdens een inloopavond gepresenteerd. Hierbij zou u de mogelijkheid hebben gekregen om vragen te stellen. Vanwege het corona virus kan er momenteel geen inloopavond plaatsvinden.

U kunt tot uiterlijk 9 mei reageren op het voorlopig ontwerp
Wij willen u alsnog de mogelijkheid bieden om te reageren. Suggesties en aanvullingen op het ontwerp kunt u daarom aangeven via een digitaal reactieformulier. Deze kunt u vinden op de website www.buitengewoon.zaanstad.nl> kies voor projecten > Zaandam > Heijermansstraat (parallelweg). Hier kunt u ook inzoomen op het voorlopig ontwerp.

Mocht u niet beschikken over internet, dan kunt het reactieformulier invullen die als bijlage in deze brief zit. Tot uiterlijk 9 mei kunt u deze terugsturen naar Antwoordnummer 1000, 1500 VC Zaandam, t.a.v. dhr. A. van Egmond, Ingenieursbureau.

Definitief ontwerp
Alle reacties worden verzameld en hiervan wordt een *vraag & antwoord* overzicht gemaakt.
Suggesties en aanvullingen worden waar mogelijk, ingepast in het ontwerp.
Het bijgewerkte ontwerp en *vraag & antwoord overzicht* worden ook op de website geplaatst.
Het ontwerp wordt daarna definitief gemaakt. Dit ontwerp wordt het uitgangspunt voor de uiteindelijke uitvoering. Voordat de uitvoering gaat starten, zult u nogmaals een informatiebrief van ons ontvangen.

Vragen?
Als u naar aanleiding van deze brief nog vragen hebt, kunt u contact met mij opnemen via de gemeentelijke informatielijn: 14 075, of email a.egmond@zaanstad.nl

Met vriendelijke groet,

Arnold van Egmond
Projectleider

Ter attentie van:

Dhr. A. van Egmond
Projectleider
buitengewoon@zaanstad.nl
Ingenieursbureau
Sector Openbare Ruimte

Postbus 2000
1500 GA Zaandam

Project Riolering en herinrichting Fröbelstraat e.o.
Datum **U kunt reageren tot uiterlijk 9 mei 2020**

U kunt u vragen ook stellen op via site
buitengewoon.zaanstad.nl/projecten/Heijermansstraat (parallelweg)

REACTIEFORMULIER (graag invullen, NIET verplicht)

NAAM :……

ADRES :……TEL NR:……

POSTCODE :……WOONPLAATS :……

EMAIL:……

Reactie, opmerking:

Uw persoonsgegevens hebben we nodig om wensen en opmerkingen te verwerken in het ontwerp. Wij gebruiken uw gegevens niet voor andere doeleinde en worden ook niet langer dan noodzakelijk bewaard. Voor extra informatie verwijzen wij u naar het privacy protocol dat u kunt vinden op www.zaanstad.nl. Indien u vragen of verzoeken heeft, kunt u gebruik maken van het contactformulier op de website.

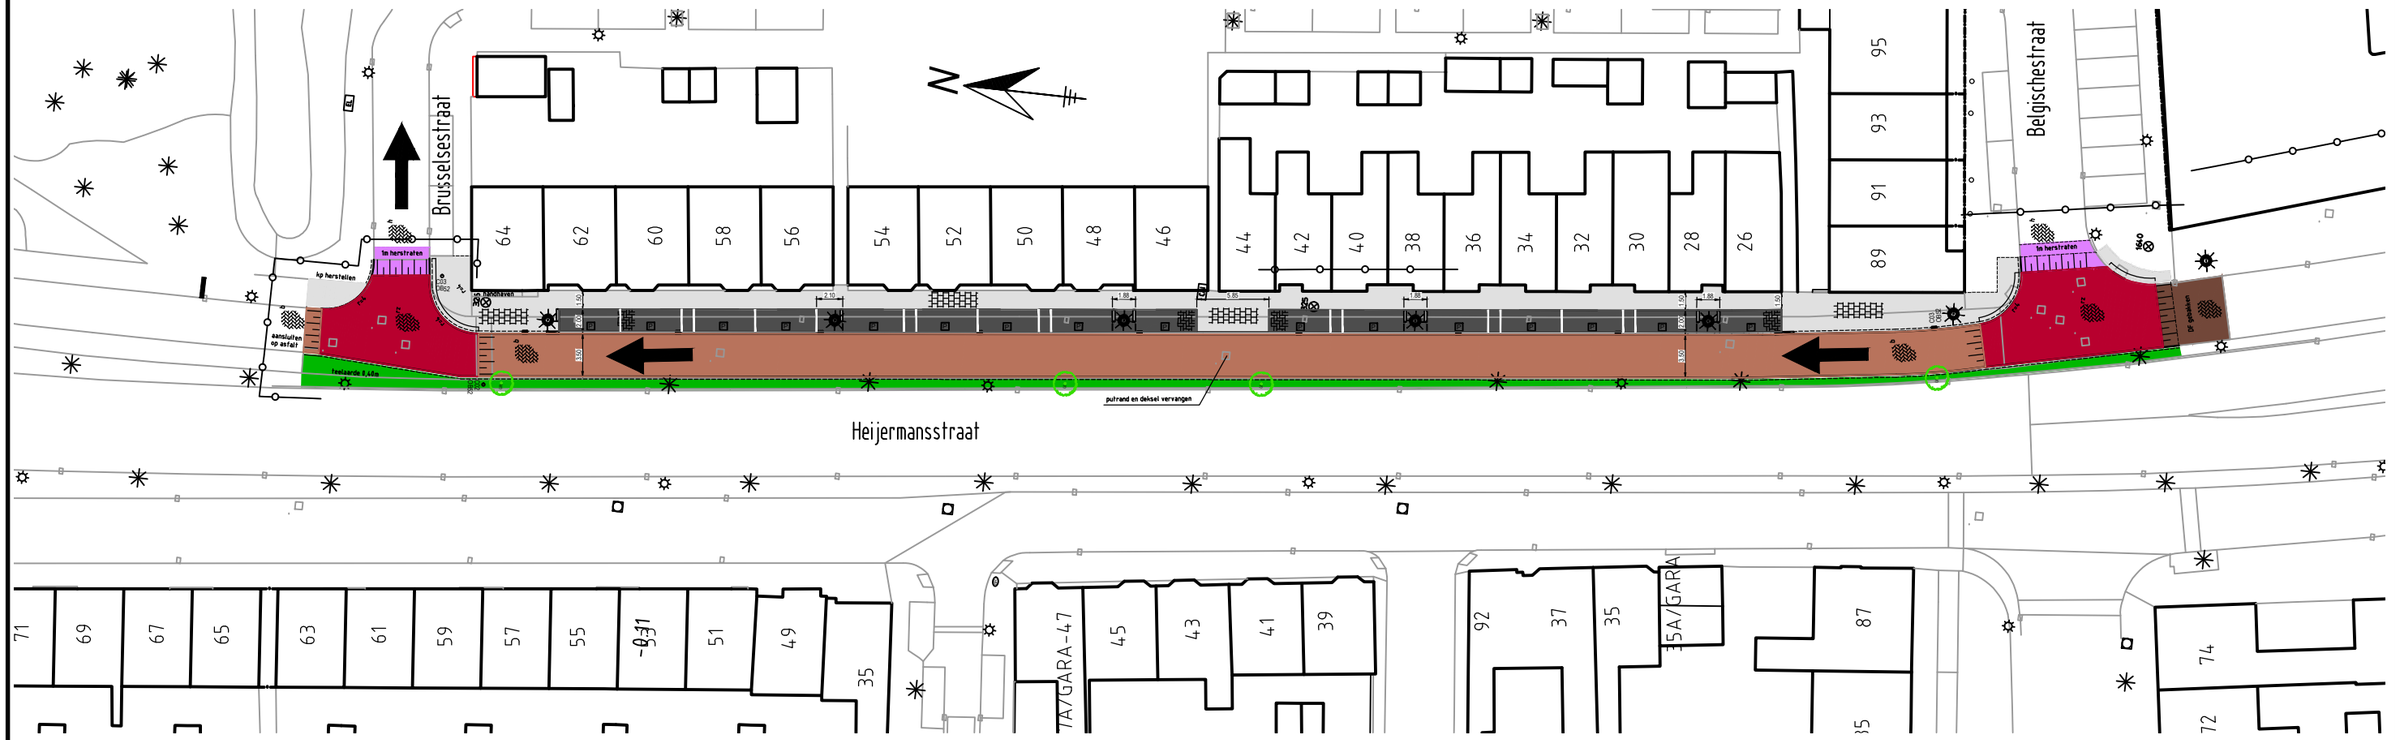

schaal 1:500

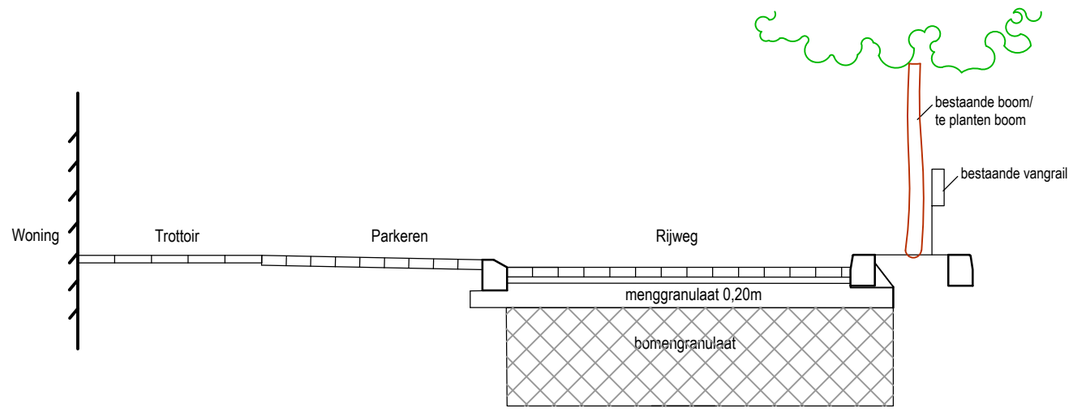

Dwarsprofiel

RENVOOI

- Rijweg van betonstraatstenen (bruin)
- Rijweg van betonstraatstenen (heide paars)
- Rijweg van straatklinkers
- Parkeervakken van betonstraatstenen
- Trottoir van betontegels
- Drempel/plateau van betonstraatstenen
- Groenstrook
- Bestaand te handhaven boom
- Te planten boom
- Rijrichting
- Bestaande lichtmast
- (Nieuwe) lokatie lichtmast, mast 3,5m