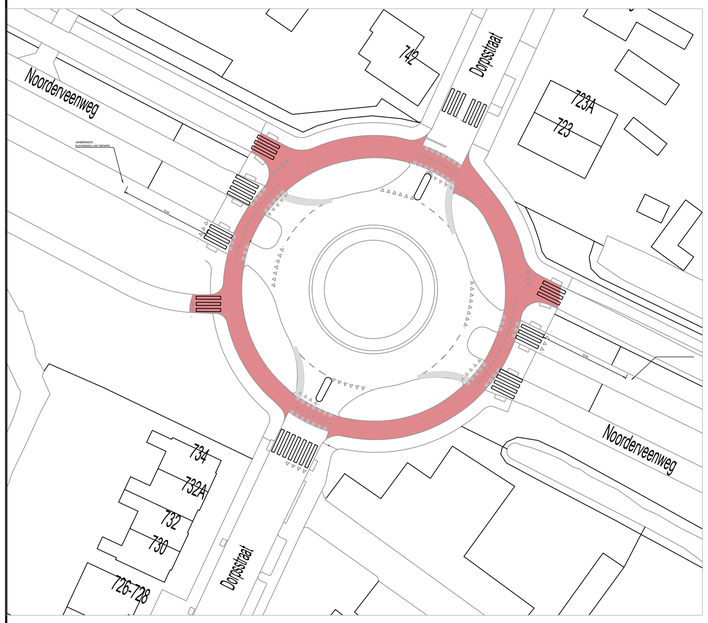

Bestaande situatie
Schaal 1:500

LEGENDA

0.3-2.7(0.10)	0.3-2.7 streep, breedte 0.10m bestaand
1-1(0.10)	1-1 streep, breedte 0.10m bestaand
0.5-0.5(0.10)	0.5-0.5 streep, breedte 0.10m bestaand
	blokmarkering 50cm verwijderen
	blokmarkering 50cm bestaand
	haaientand 50cm verwijderen
	haaientand 50cm bestaand
	blokmarkering 50x400cm bestaand
	fietspad bestaand
	opbreken asfalt contructie

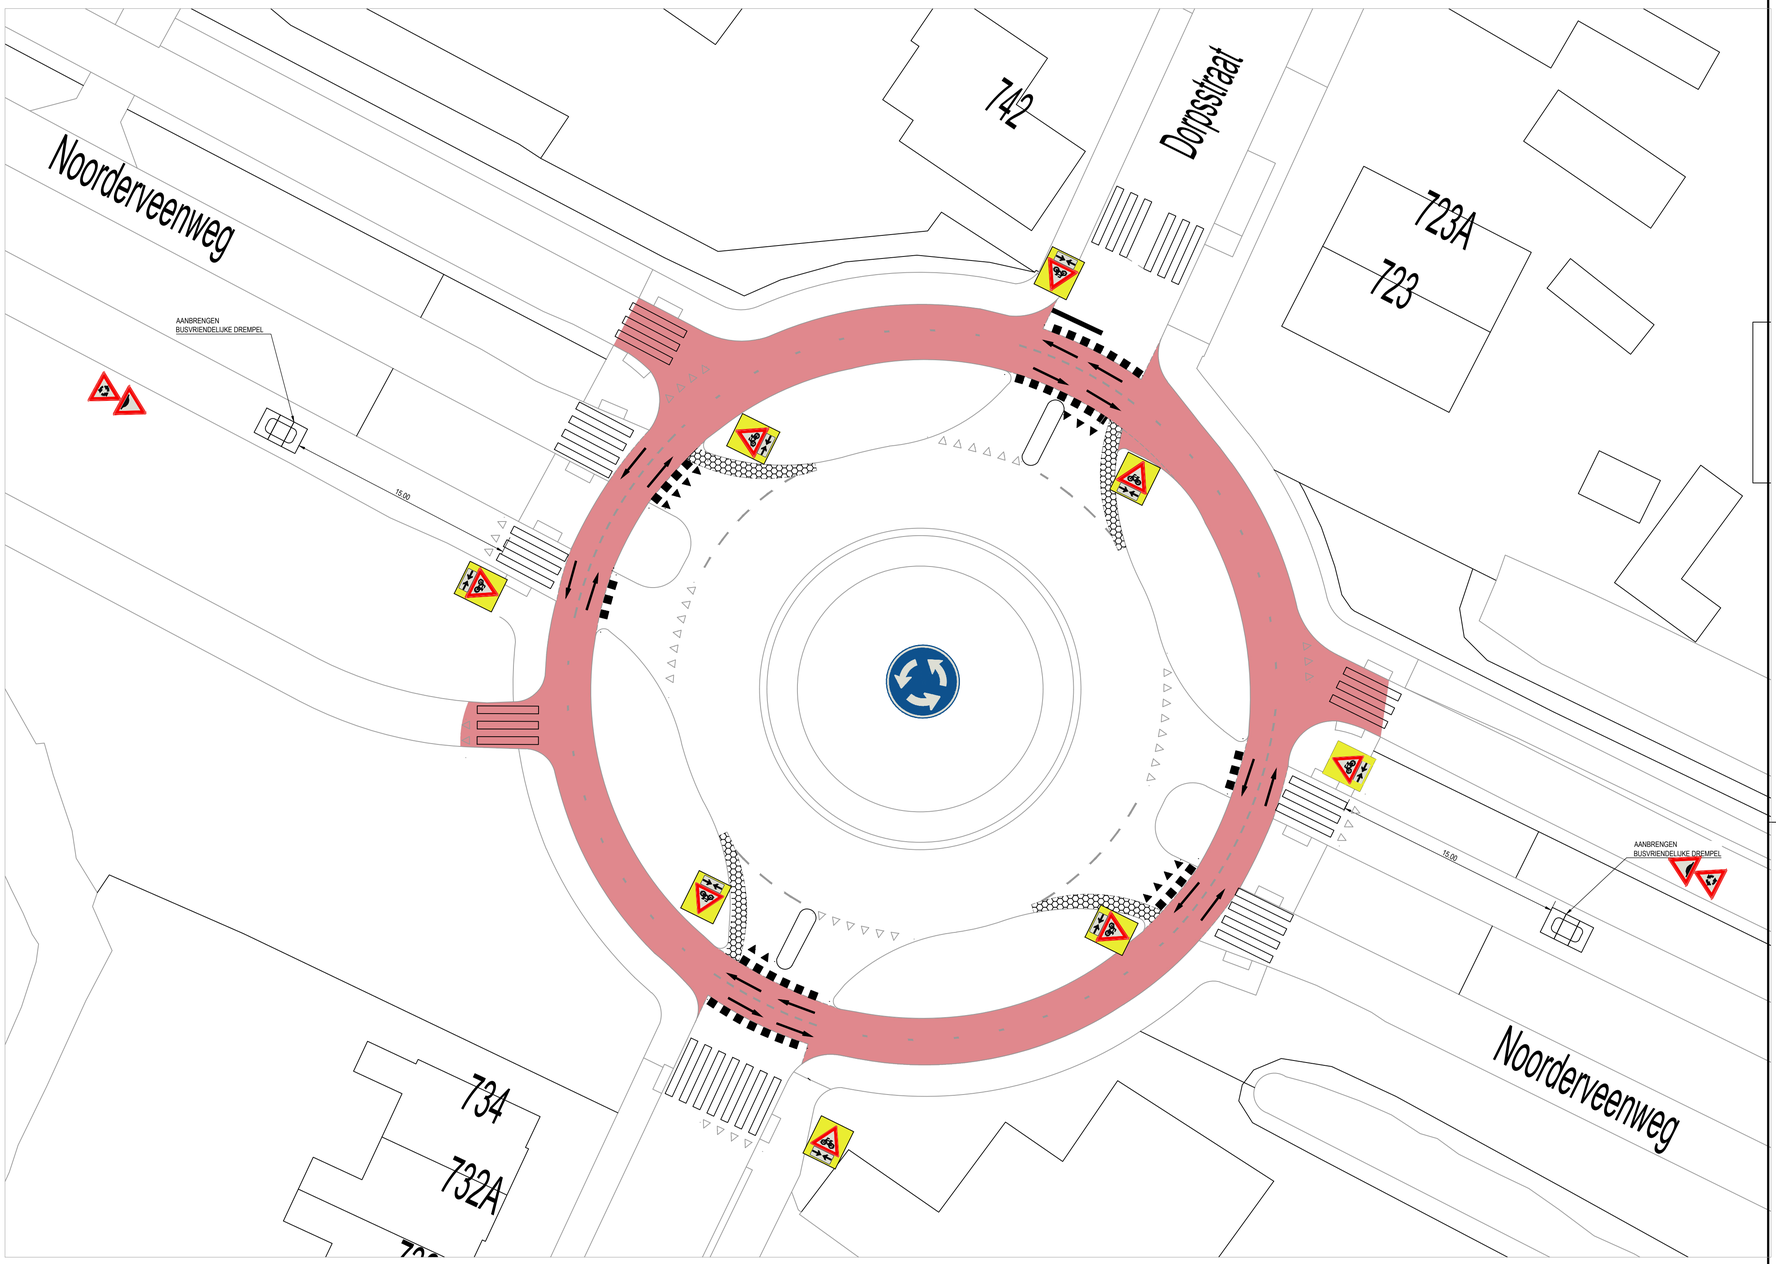

Nieuwe situatie
Schaal 1:200

LEGENDA

1-1(0.10)	1-1 streep, breedte 0.10m bestaand
0.3-2.7(0.10)	0.3-2.7 streep, breedte 0.10m bestaand
0.5-0.5(0.10)	0.5-0.5 streep, breedte 0.10m bestaand
	blokmarkering 50cm bestaand
	blokmarkering 50cm nieuw
	haaientand 50cm bestaand
	haaientand 50cm nieuw
	blokmarkering 50x400cm bestaand
	blokmarkering 30x400cm nieuw
	pijlmarkering nieuw
	fietspad bestaand
	Kasseienstrook nieuw
	busvriendelijke drempel nieuw
	J24 bord met fluriserende achtergrond nieuw

0 25 m 50 m
maten in meters

0 10 m 20 m
maten in meters

WIJZ.	DATUM	OMSCHRIJVING	TEKENAAR
-	-	-	-
-	-	-	-

PROJECT
Rotonde Noorderveenweg Assendelft

ONDERWERP
Aanpassing markering rotonde

TEKENAAR: L.M. van Leeuwen
PROJECTNUMMER: -
STATUS: Definitief
BESTEK:

TEKENINGNUMMER:
WIJZIGING:
BLAD: 1
DATUM: 25-03-2020
SCHAAL: 1:500 en 1:200
FORMAAT: A1

gemeente Zaanstad
ZNSTD

GEMEENTE ZAANSTAD
Stadhuisplein 100
postbus 2000
tel: 14 075

INGENIEURSBUREAU
1506MZ Zaandam
1500CA Zaandam
www.zaanstad.nl