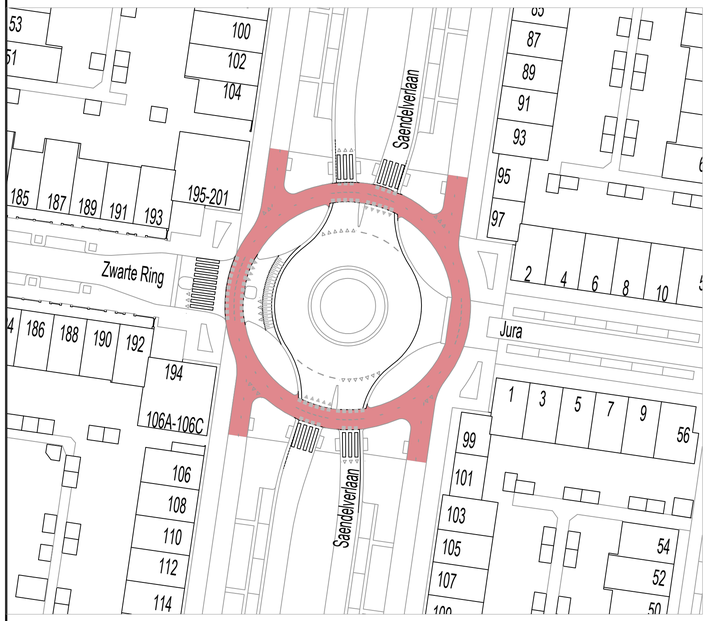

Bestaande situatie
Schaal 1:500

LEGENDA

- 0.3-2.7 streep, breedte 0.10m bestaand
- 1-1 streep, breedte 0.10m bestaand
- 0.5-0.5 streep, breedte 0.10m bestaand
- blokmarkering 50cm verwijderen
- blokmarkering 50cm bestaand
- haaientand 50cm verwijderen
- haaientand 50cm bestaand
- blokmarkering 50x400cm bestaand
- fietspad bestaand
- opbreken asfalt contructie

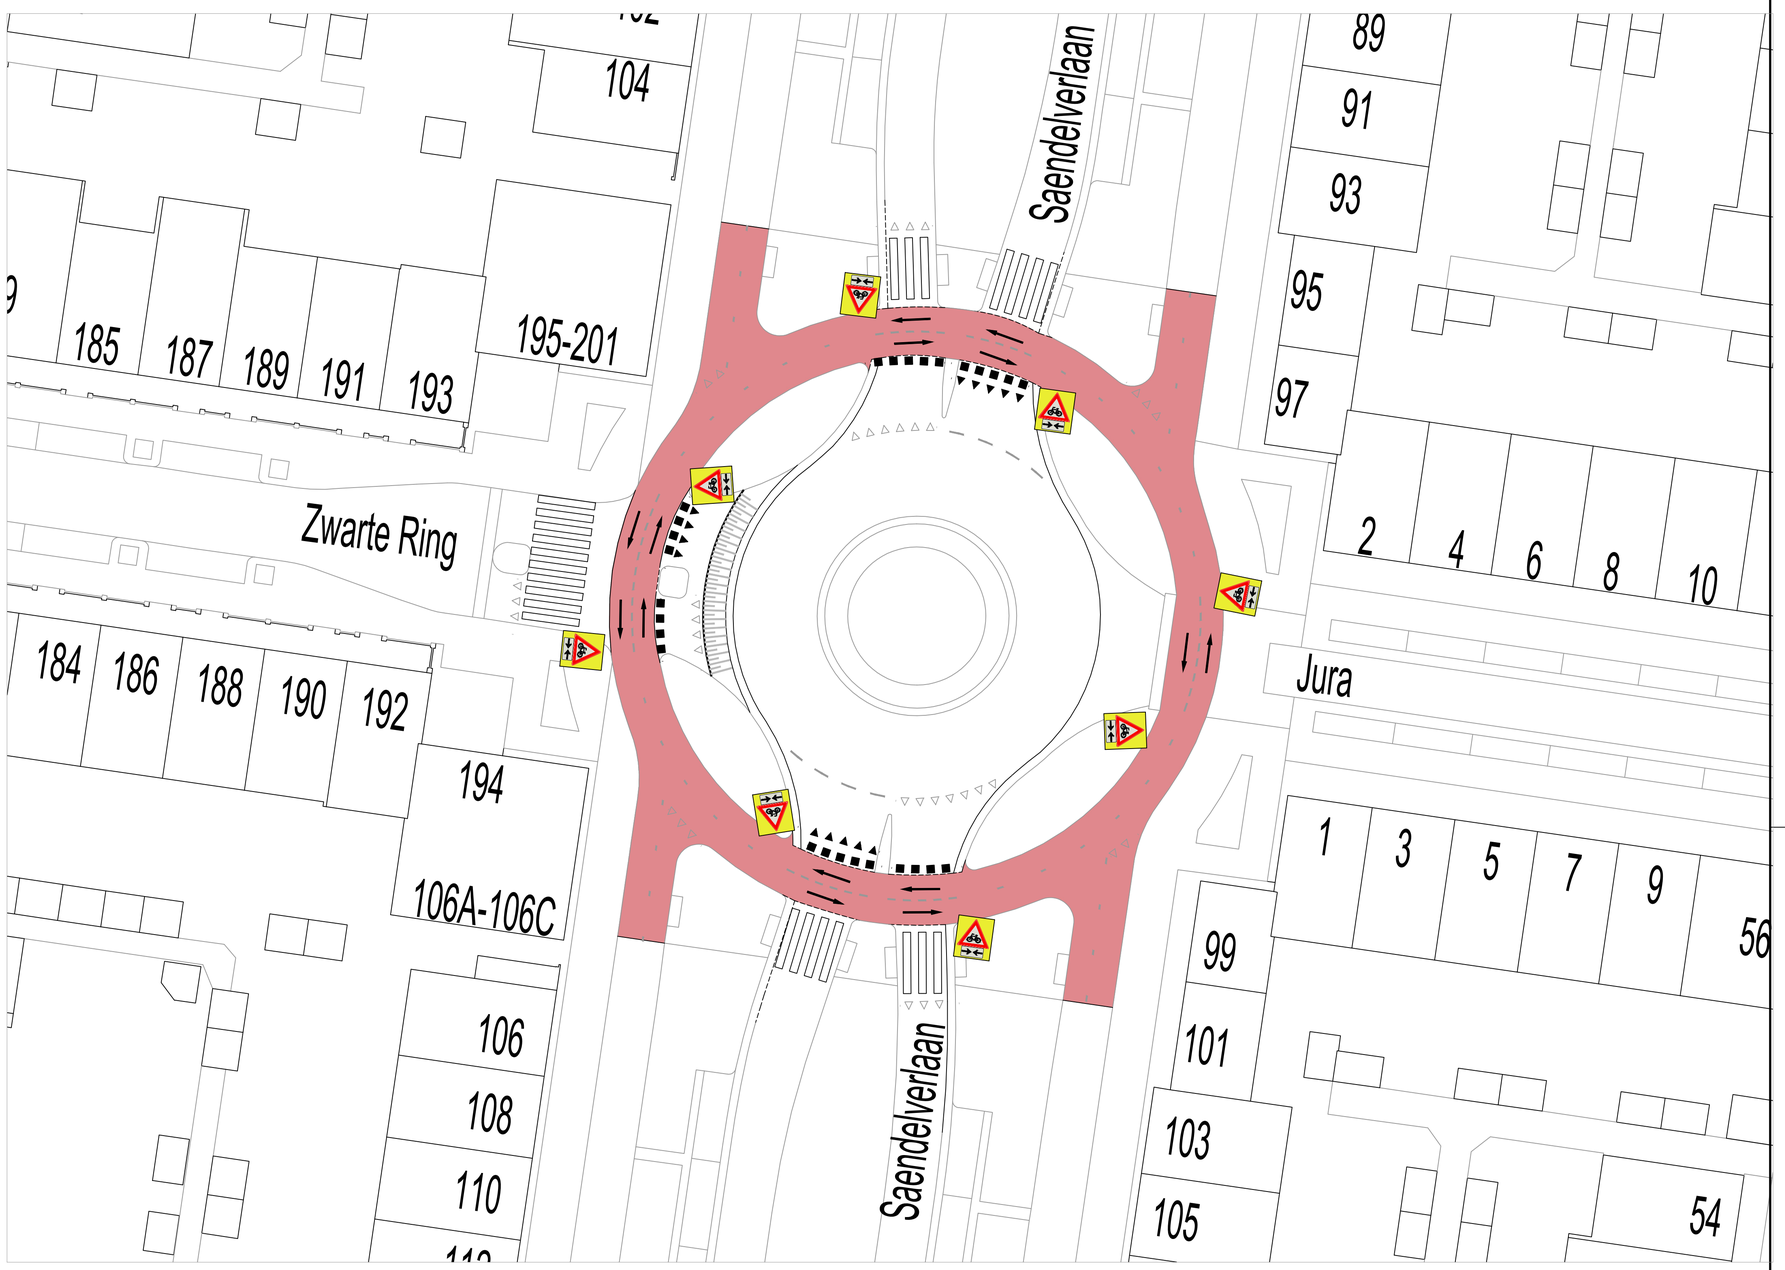

Nieuwe situatie
Schaal 1:200

LEGENDA

- 1-1 streep, breedte 0.10m bestaand
- 0.3-2.7 streep, breedte 0.10m bestaand
- 0.5-0.5 streep, breedte 0.10m bestaand
- blokmarkering 50cm bestaand
- blokmarkering 50cm nieuw
- haaientand 50cm bestaand
- haaientand 50cm nieuw
- blokmarkering 50x400cm bestaand
- pijlmarkering nieuw
- fietspad bestaand
- Kasseienstrook nieuw
- J24 bord met fluriserende achtergrond nieuw

0 25 m 50 m
maten in meters

0 10 m 20 m
maten in meters

WIJZ.	DATUM	OMSCHRIJVING	TEKENAAR
-	-	-	-
-	-	-	-

PROJECT
Rotonde Noorderveenweg Assendelft

TEKENAAR
L.M. van Leeuwen

STATUS
Definitief

PROJECTNUMMER
-

BESTEK

ONDERWERP
Aanpassing markering rotonde Saendelverlaan/Jura/Zwarte Ring.

gemeente Zaanstad
ZNSTD

TEKENINGNUMMER	WIJZIGING	BLAD
		1

DATUM	SCHAAL	FORMAAT
25-03-2020	1:500 en 1:200	A1

GEMEENTE ZAANSTAD
Stadhuisplein 100
postbus 2000
tel: 14 075

INGENIEURSBUREAU
1506MZ Zaandam
1500GA Zaandam
www.zaanstad.nl

Verbetervoorstel rotonde Noorderveenweg - Dorpsstraat minimaal (4).dwg