


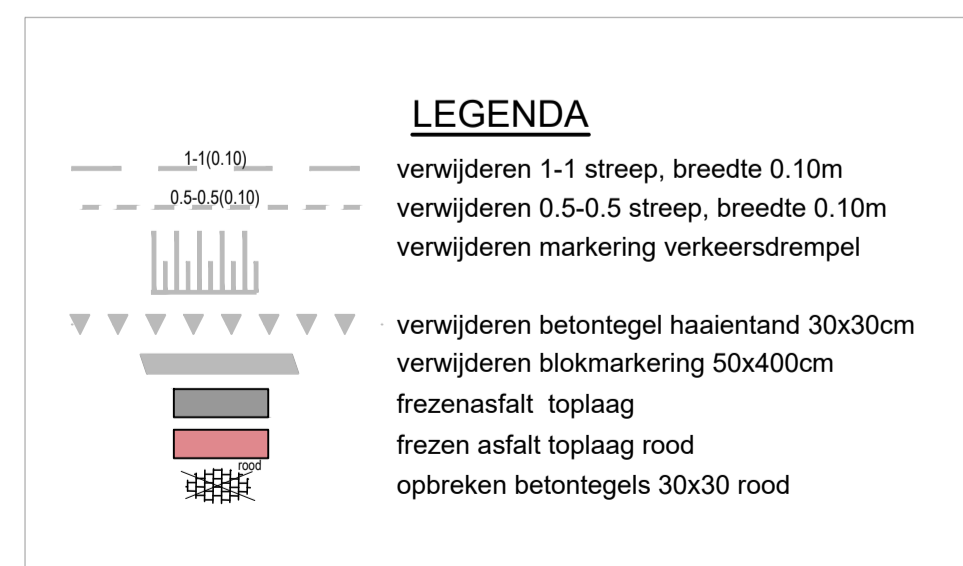



Bestaande situatie

Schaal 1:200



Nieuwe situatie

Schaal 1:200

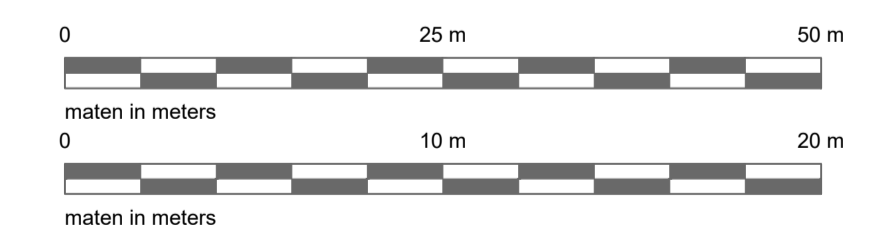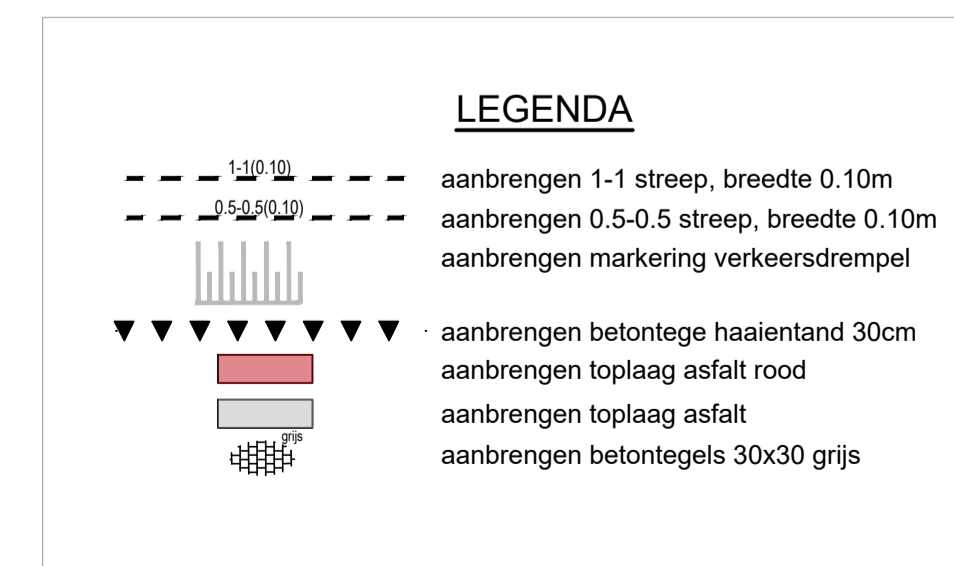

WIJZ.	DATUM	OMSCHRIJVING	TEKENAAR
-	-	-	-
-	-	-	-

PROJECT	Rotonde Noorderveenweg Assendelft	TEKENAAR	L.M. van Leeuwen	STATUS	Definitief
ONDERWERP	Aanpassing kruispunt fietspad Dorpstraat	PROJECTNUMMER	OLN 1575	BESTEK	
TEKENINGNUMMER	WEWA 8190	BLAD	5	GEMEENTE ZAA NSTAD	INGENIEURSBUREAU
DATUM	08-04-2020	WIJZIGING	SCHAAL 1:200	Stadhouders 100	1500GZ Zaanstad
			FORMAAT A1	postbus 2000	1500GA Zaanstad
				tel: 14 075	www.zaanstad.nl