


## Bestaande situatie: Westzijde thv Van Zaane tweewielers

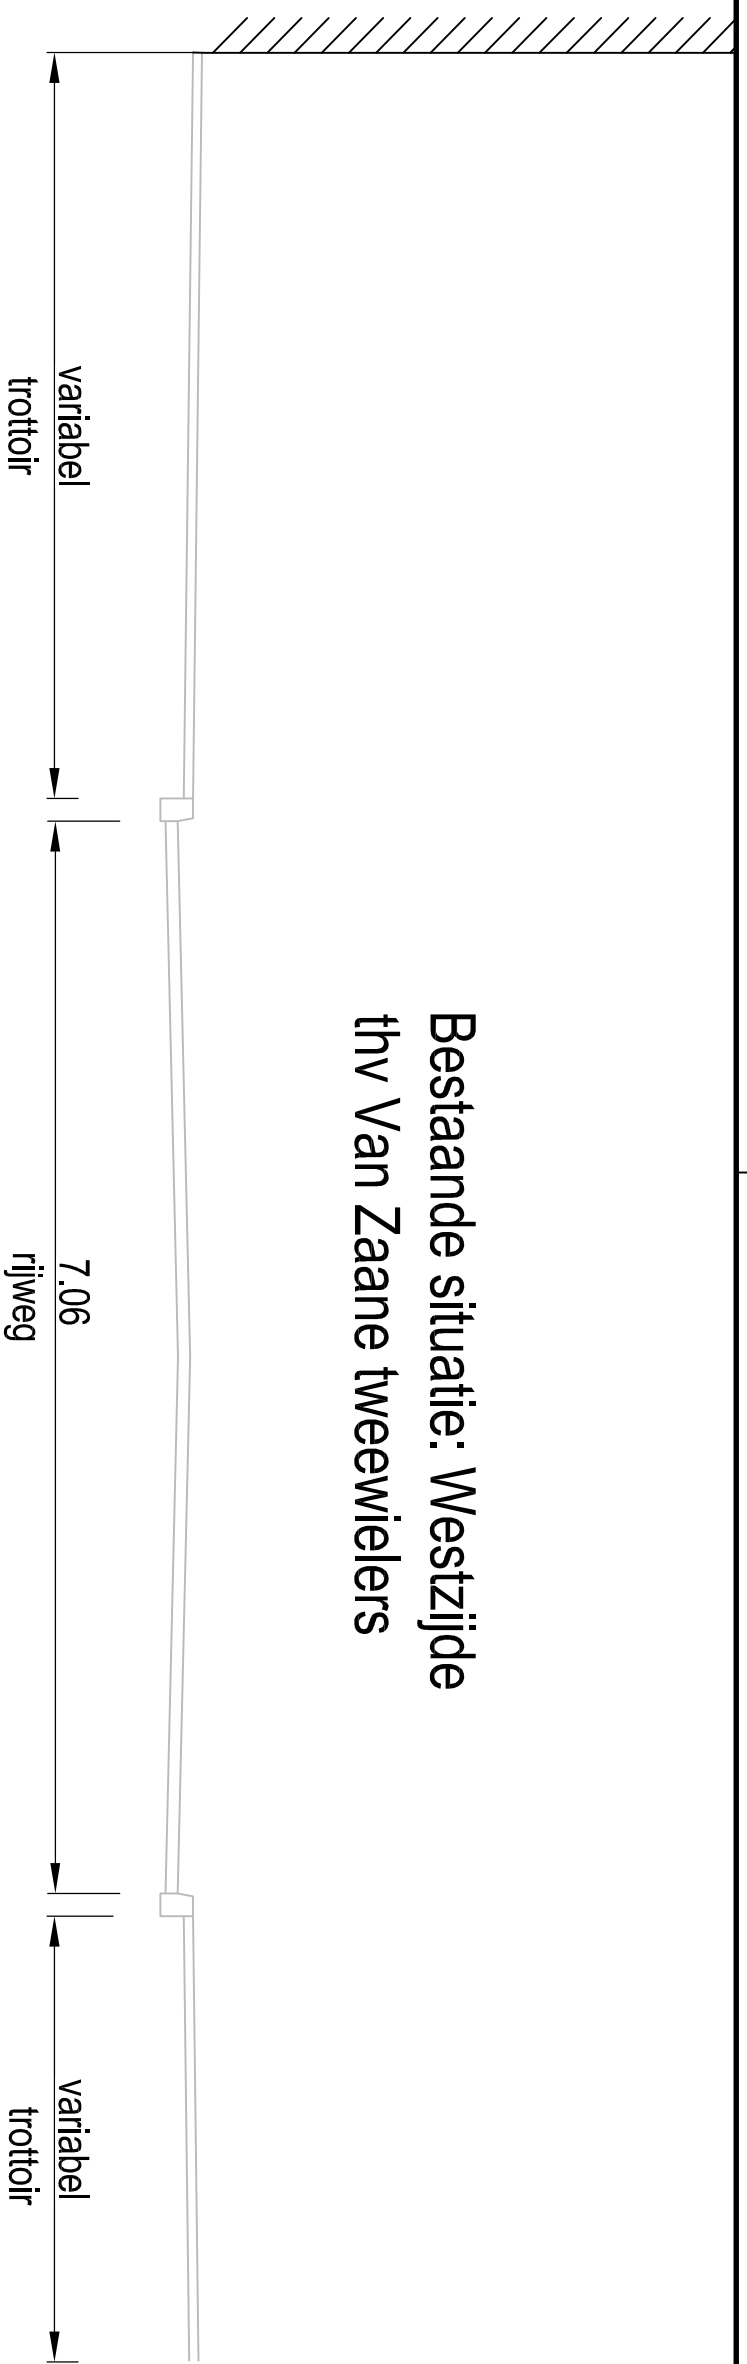

## Toekomstige situatie: Westzijde thv Van Zaane tweewielers

