


**RENVOOI - RIOLERINGSWERKEN**

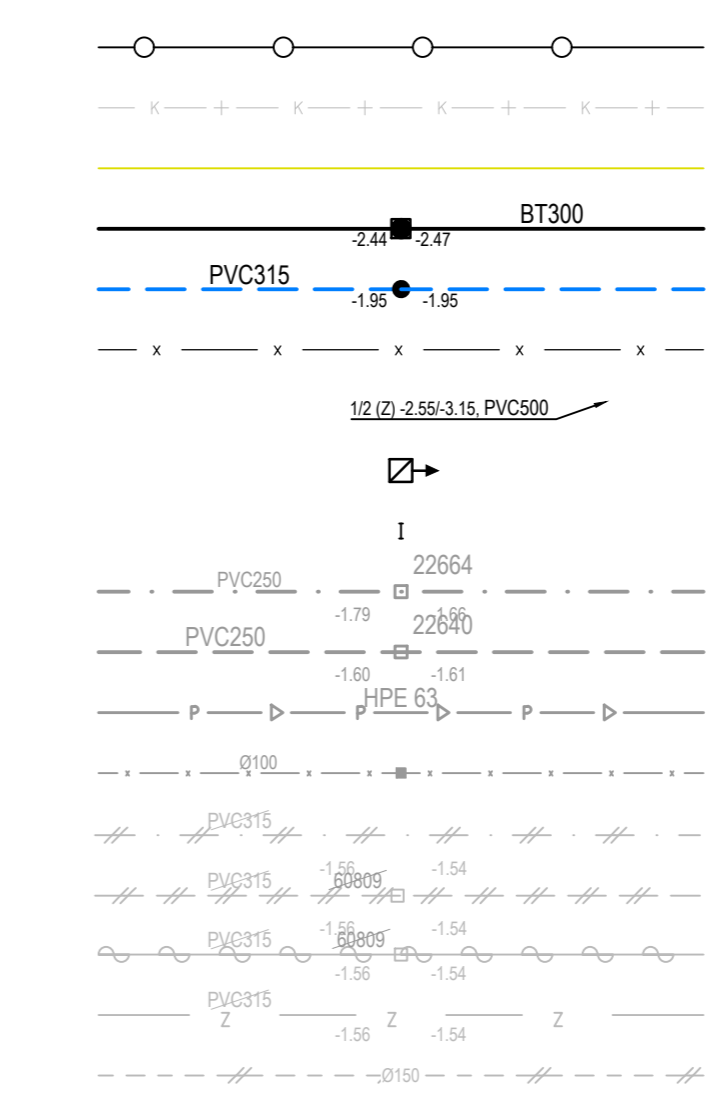

- werkgrens
- kadastrale grens
- grens polderpeil
- te leggen vuilwaterriool met inspectieputten; b.o.b. in m t.o.v. N.A.P.
- te leggen hemelwaterriool met inspectieputten; b.o.b. in m t.o.v. N.A.P.
- te leggen drainage 150 mm inwendig b.o.b. 15 cm. onder polderpeil
- zinkerconstructie, zie detail
- uitstroomvoorziening
- aan te brengen schildmuur
- bestaand vuilwaterriool inclusief inspectieputten; b.o.b. in m t.o.v. N.A.P.
- bestaand regenwaterriool inclusief inspectieputten; b.o.b. in m t.o.v. N.A.P.
- bestaand persriool
- bestaande drainage inclusief inspectieputten
- te verwijderen vuilwaterriool inclusief inspectieputten; b.o.b. in m t.o.v. N.A.P.
- te verwijderen hemelwaterriool inclusief inspectieputten; b.o.b. in m t.o.v. N.A.P.
- vol te schuimen hemel-/vuilwaterriool; b.o.b. in m t.o.v. N.A.P.
- te verzanden hemel-/vuilwaterriool; b.o.b. in m t.o.v. N.A.P.
- te verwijderen drainage



WIJZ.	DATUM	OMSCHRIJVING	TEKENAAR
-	-	-	-

PROJECT <b>Weverstraat te Krommenie Riool</b>	TEKENAAR B. Hoogendijk	STATUS <b>DEFINITIEF</b>
ONDERWERP <b>D.O.</b>	PROJECTNUMMER 100794	BESTEK 40-2017
TEKENINGNUMMER <b>WEWA7984-1</b>	WIJZIGING	BLAD 1 van 1
DATUM 17-11-2017	SCHAAL 1:500	FORMAAT
GEMEENTE ZAA NSTAD Stadsruisplein 100 postbus 2000 NL 14 075		INGENIEURSBUREAU 1500AZ Zaanstad 1500CA Zaanstad www.zaanstad.nl

