



LEGENDA PRESENTATIETEKENING

- Rijweg, herbruik bestrating
- Parkeervakken
- Trottoir
- Mollengang
- Bestaande bebouwing binnen werkgrens
- Bestaande boom
- Te kappen boom
- Nieuwe boom: Eik (Quercus palustris "Green Pilar"/Quercus robur)
- Nieuwe boom: Eik (Quercus phellos -wilgbladige eik-)
- Boomkranstband
- Bestaande lichtmast
- Nieuwe lichtmast, hoogte 6 meter
- Handhaven bestaand zebrapad
- Mindervaliden oversteekplaats

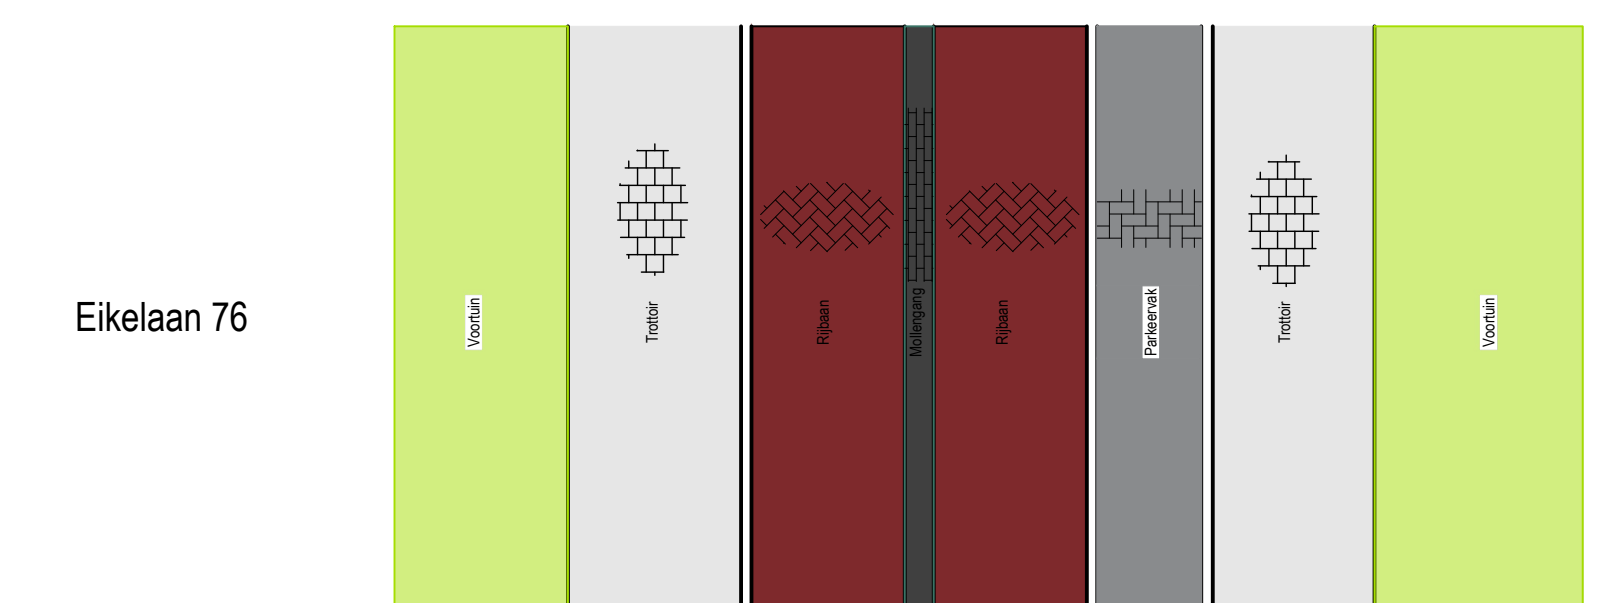


Eikelaan 76 Eikelaan 71

Bovenaanzicht 1

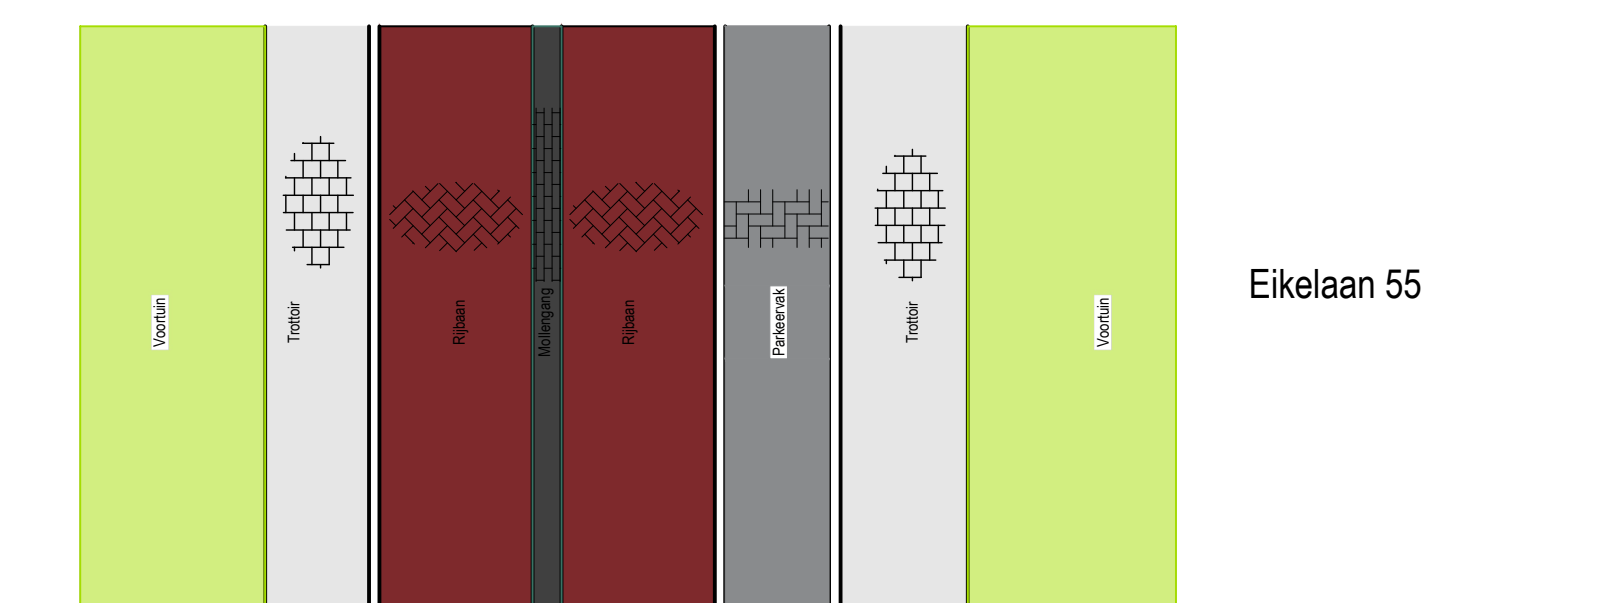


Eikelaan 52 Eikelaan 55

Bovenaanzicht 2

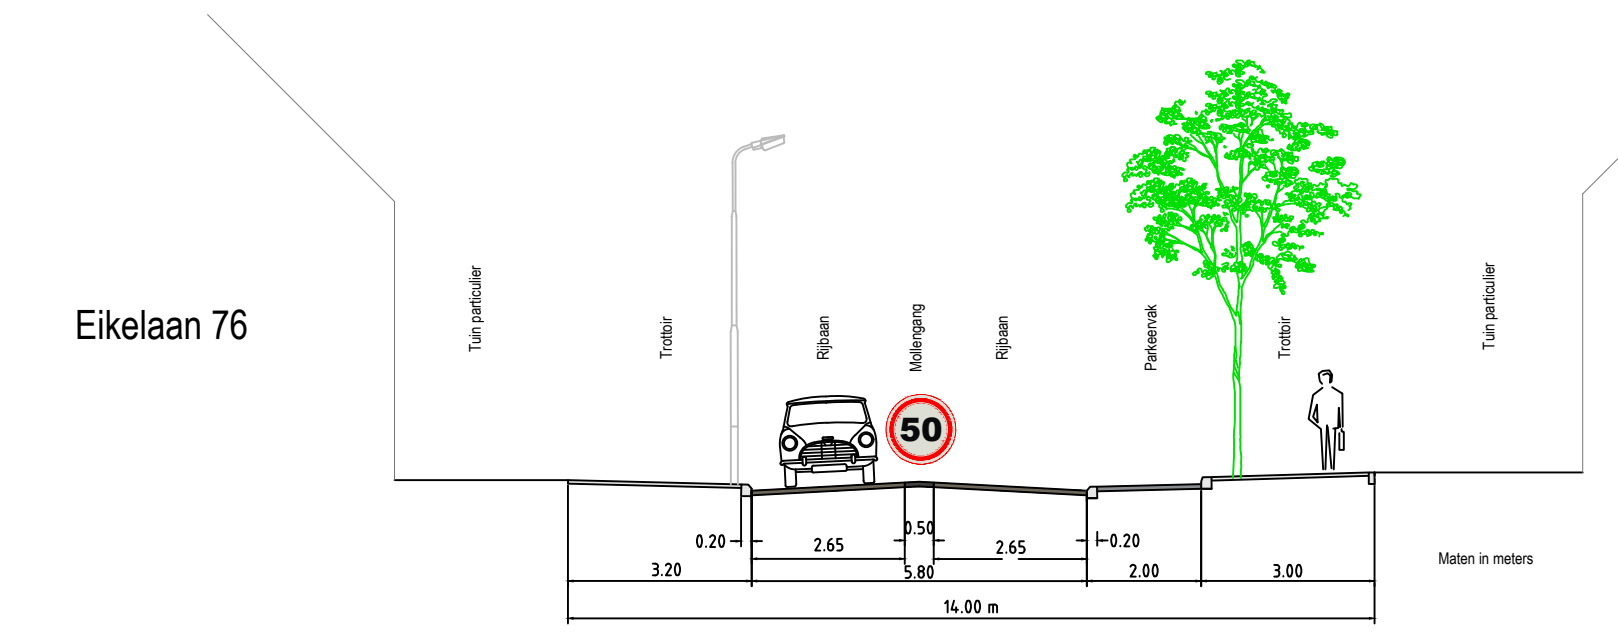


Eikelaan 76 Eikelaan 71

Doorsnede 1

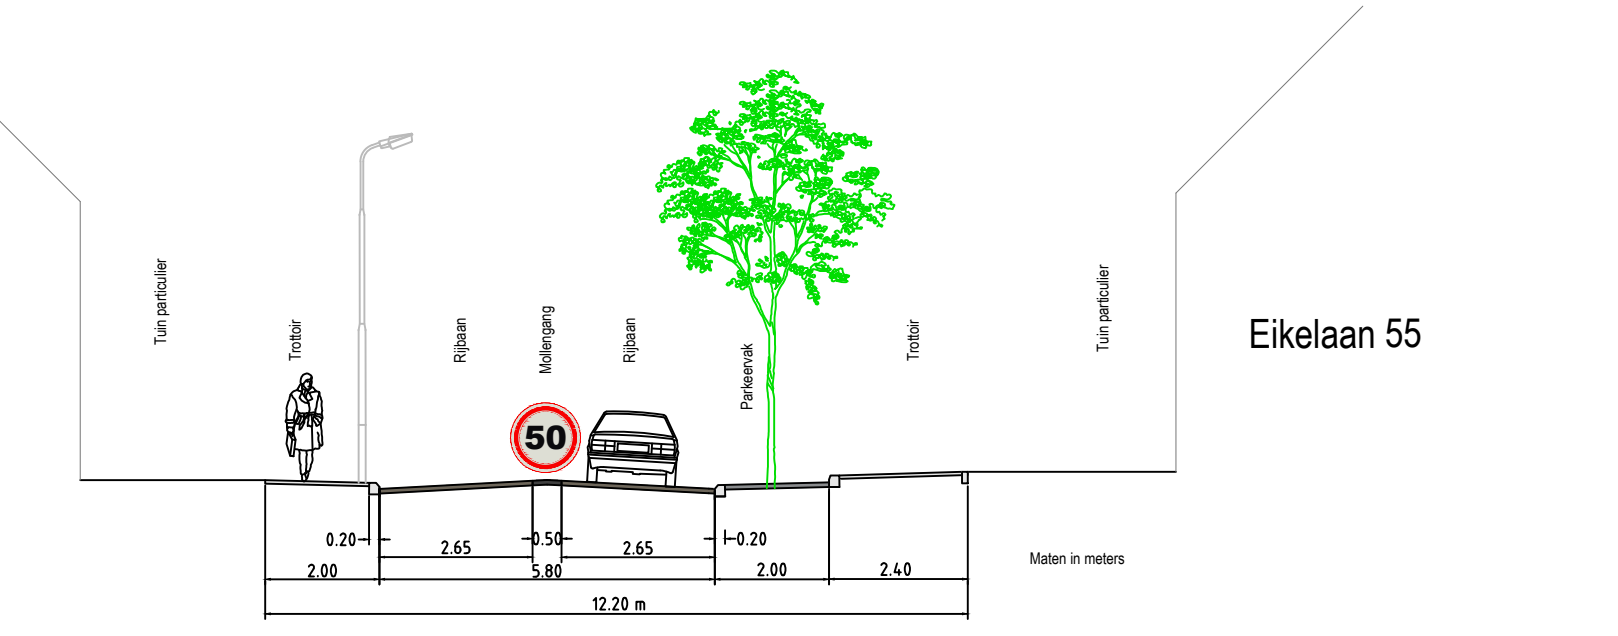

Eikelaan 52 Eikelaan 55

Doorsnede 2

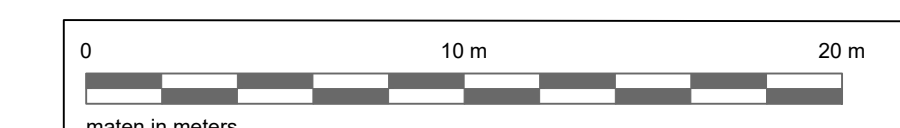

maten in meters	
0	20
10	10

WIJZ	DATUM	OMSCHRIJVING	TEKENAAR

PROJECT	Herinrichting Eikelaan Krommenie	TEKENAAR	T. van der Meulen	STATUS	SO
ONDERWERP	Presentatietekening Eikelaan Krommenie	PROJECTNUMMER	101246	BEETKA	20-2020
TEKENINGNUMMER	WwW8210	BLAD	1	gemeente Zaanstad	INGENIEURSBUREAU
DATE	22-05-2020	SCHAAL	n.v.t.	FORMAAT	A0

