

De gemeente Zaanstad hoogt de straten en de stoepen ongeveer 25 cm op

Zoals u waarschijnlijk wel weet, zakt de grond in Zaanstad. Velen van u hebben de tuin in de afgelopen jaren al opgehoogd. U kunt zelf buiten nameten wat het gevolg op uw tuin is als wij de stoep ongeveer 25 cm ophogen. Afhankelijk van de bodemdaling ter plekke zal dat op de ene plaats 25 cm zijn en op andere plaatsen wat minder.

U bent zelf verantwoordelijk voor het ophogen van uw eigen tuin

Als uw tuin op dezelfde hoogte ligt als het voetpad, adviseren wij u de eerste meter van uw tuin leeg te maken van bestrating en andere materialen, voordat wij met het werk beginnen. Beplanting kunt u laten staan. De aannemer vult dan de eerste meter van uw tuin aan met zand of grond. Het tuinpad naar uw voordeur en/of uw oprit bestraten wij over deze eerste meter opnieuw. Uw woning blijft hierdoor bereikbaar. Als wij klaar zijn kunt u de rest van uw tuin op de goede hoogte terug brengen.


Neem gerust contact op bij vragen

U kunt mij bellen via de gemeentelijke informatielijn: 14 075.

Met vriendelijke groet,



Cees Fleur,
projectleider Ingenieursbureau

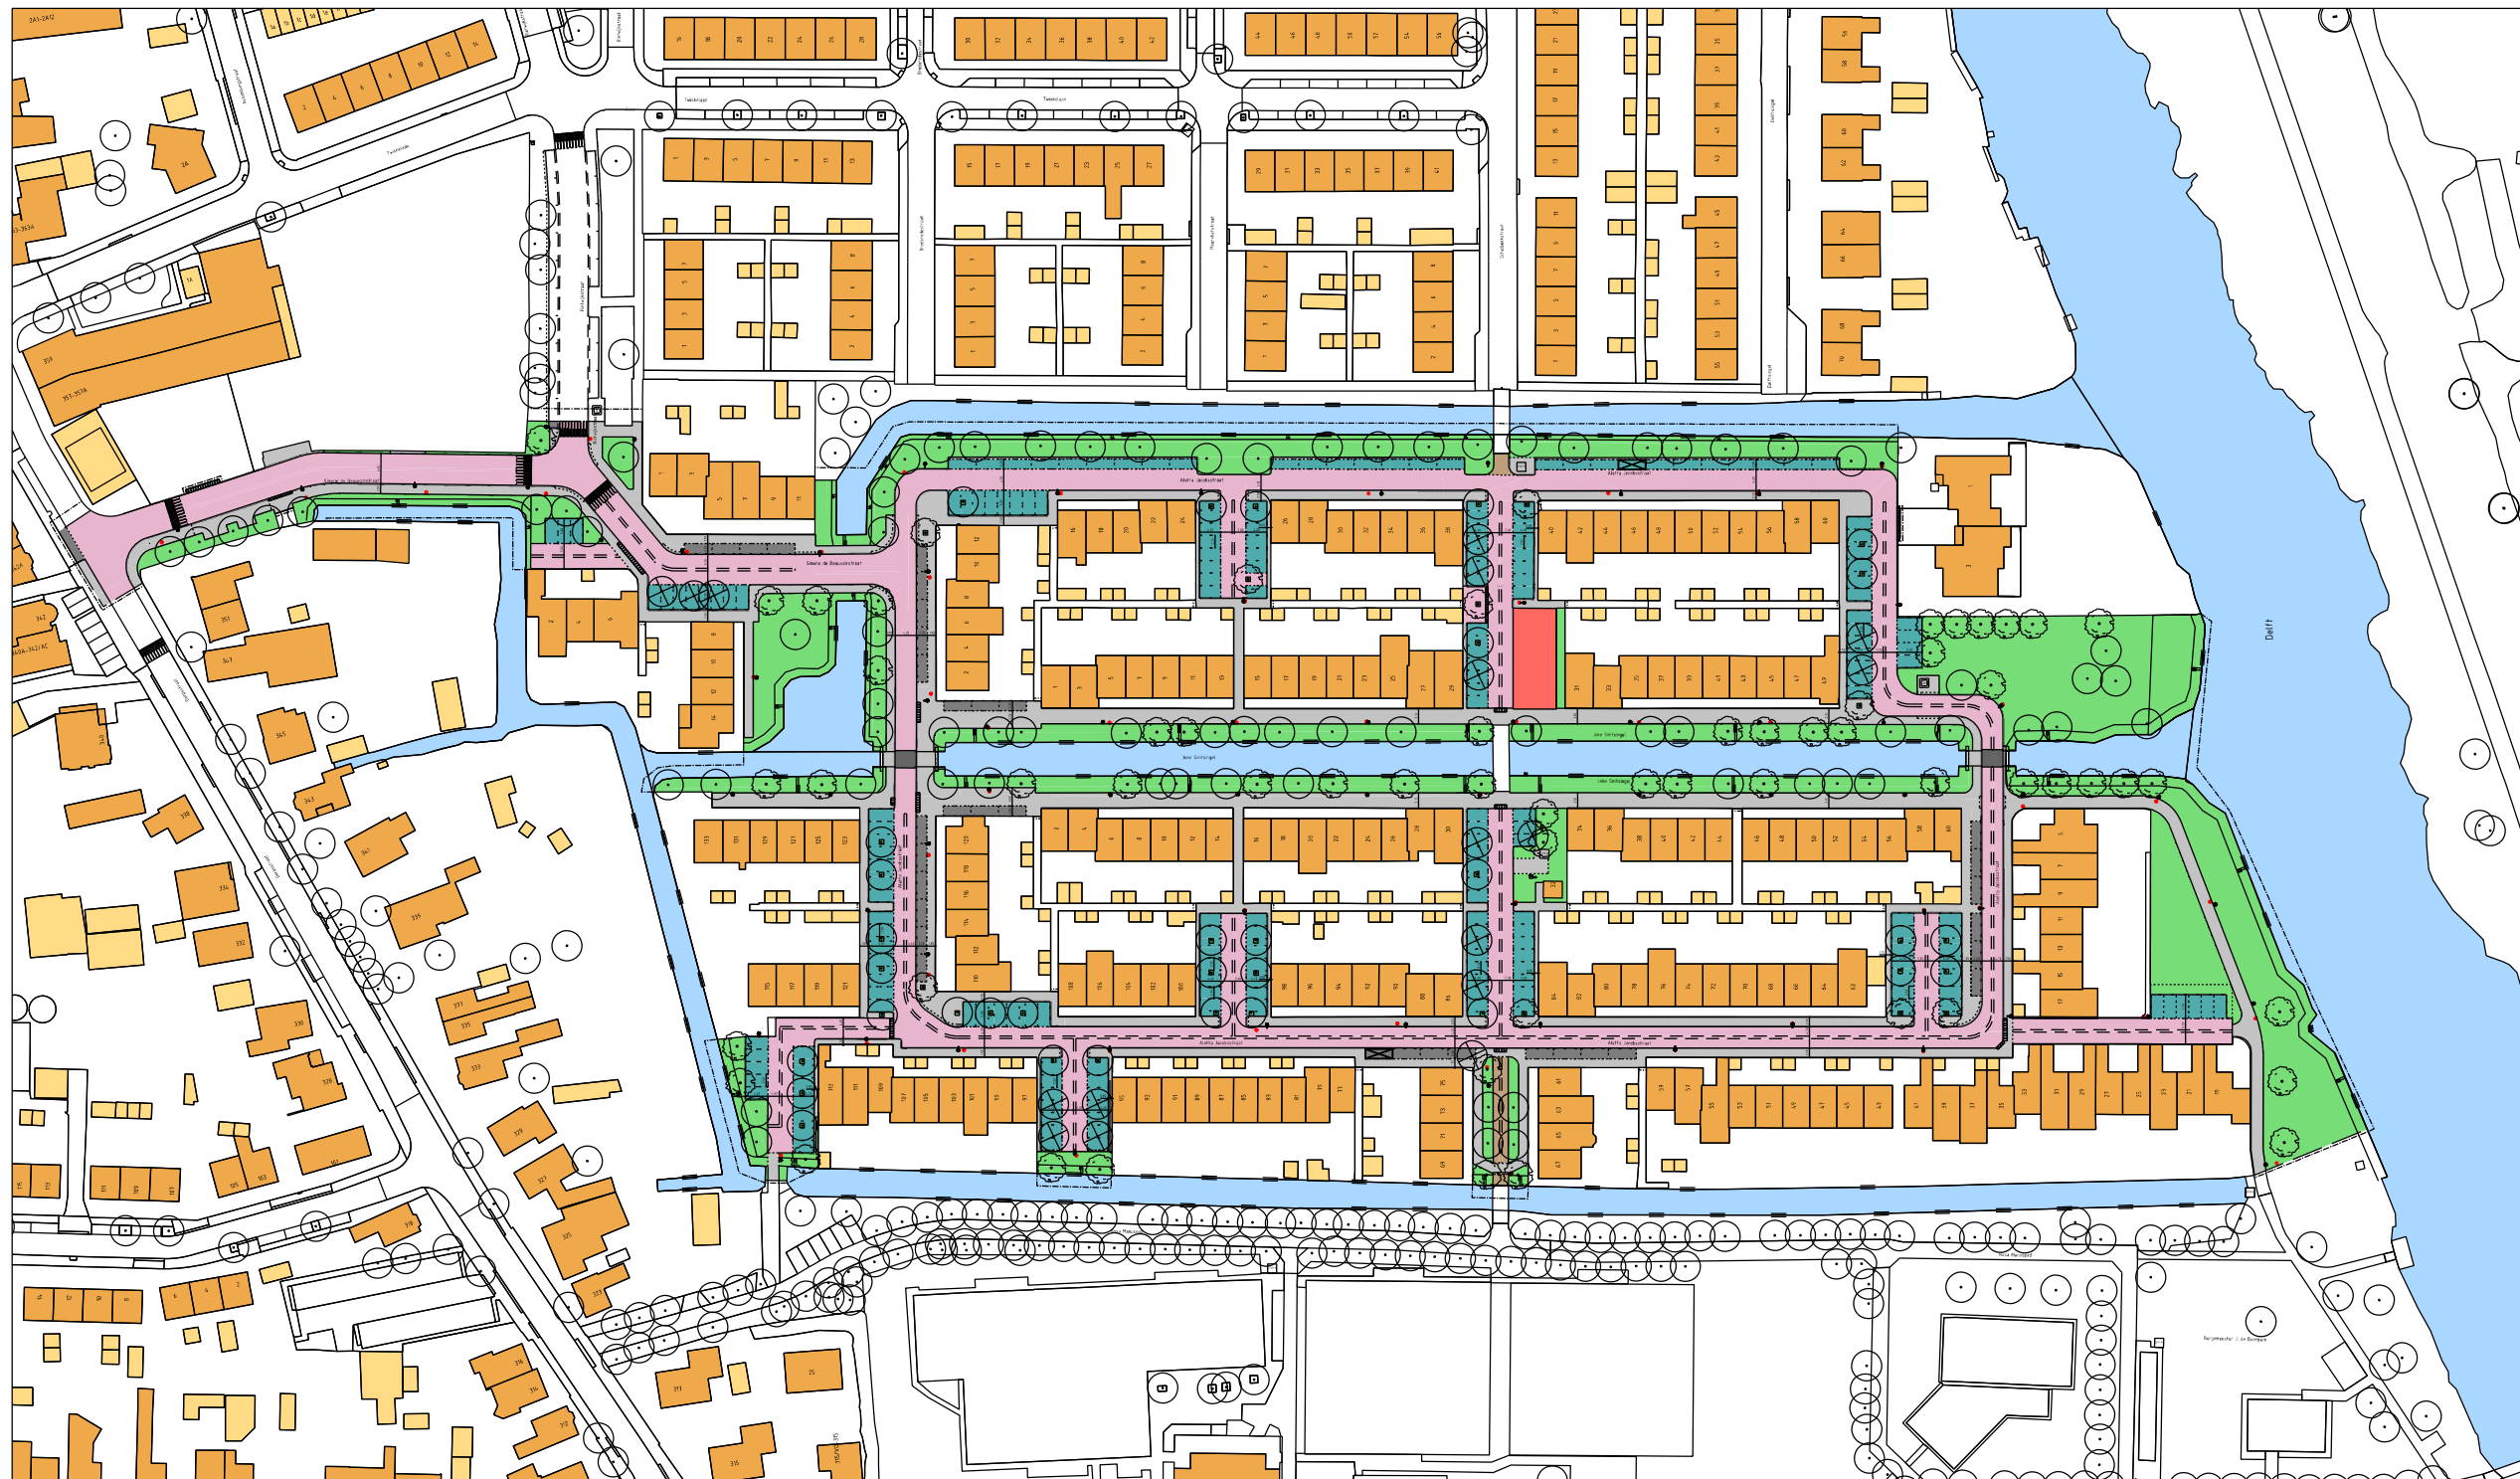

- LEGENDA**
- Bebouwing
 - Bijgebouw
 - Rijbaan
 - Fietspad
 - Trottoir
 - Parkeervak
 - Groen parkeervak
 - Speeltuin (door derden)
 - Groen
 - Water
 - Molgoot
 - Projectgrens
-
- Verkeersheuvel
 - Bestaande boom
 - Te kappen boom
 - Te planten boom
 - Bestaande lichtmast
 - Te plaatsen lichtmast
 - Te plaatsen lichtmast

A	03-06-2020	Diverse wijzigingen	CBE
WIJZ.	DATUM	OMSCHRIJVING	TEKENAAR

PROJECT
Herinrichting Joke Smitsingel e.o.

ONDERWERP
Voorontwerp (VO)
Nieuwe situatie

TEKENAAR
 C. Bergenhenegouwen

STATUS
CONCEPT

PROJECTNUMMER
 -

BESTEK
 -

TEKENINGNUMMER 2020-162139-011	WIJZIGING -	BLAD 1/1
DATUM 10-04-2020	SCHAAL 1:1500	FORMAAT A3

gemeente Zaanstad

ZNSTD

GEMEENTE ZAA NSTAD
 Stadhuisplein 100
 postbus 2000
 tel: 14 075

INGENIEURSBUREAU
 1506MZ Zaandam
 1500GA Zaandam
 www.zaanstad.nl

**Opsturen voor 1 juli 2020
ter attentie van:**

Dhr Cees Fleur
Projectleider
Ingenieursbureau
Sector Openbare Ruimte



Antwoordnummer 1000
1500 VC Zaandam

Project Herinrichting Joke Smitsingel e.o. – aangepast ontwerp
Datum

U kunt uw vragen ook stellen via de site
buitengewoon.zaanstad.nl/projecten/Jokesmitsingel

REACTIEFORMULIER

(graag invullen, NIET verplicht)

NAAM :.....

ADRES :..... TEL NR:.....

POSTCODE :..... WOONPLAATS :.....

EMAIL:.....

Reactie, opmerking: