


A) Huidige voorlopig ontwerp

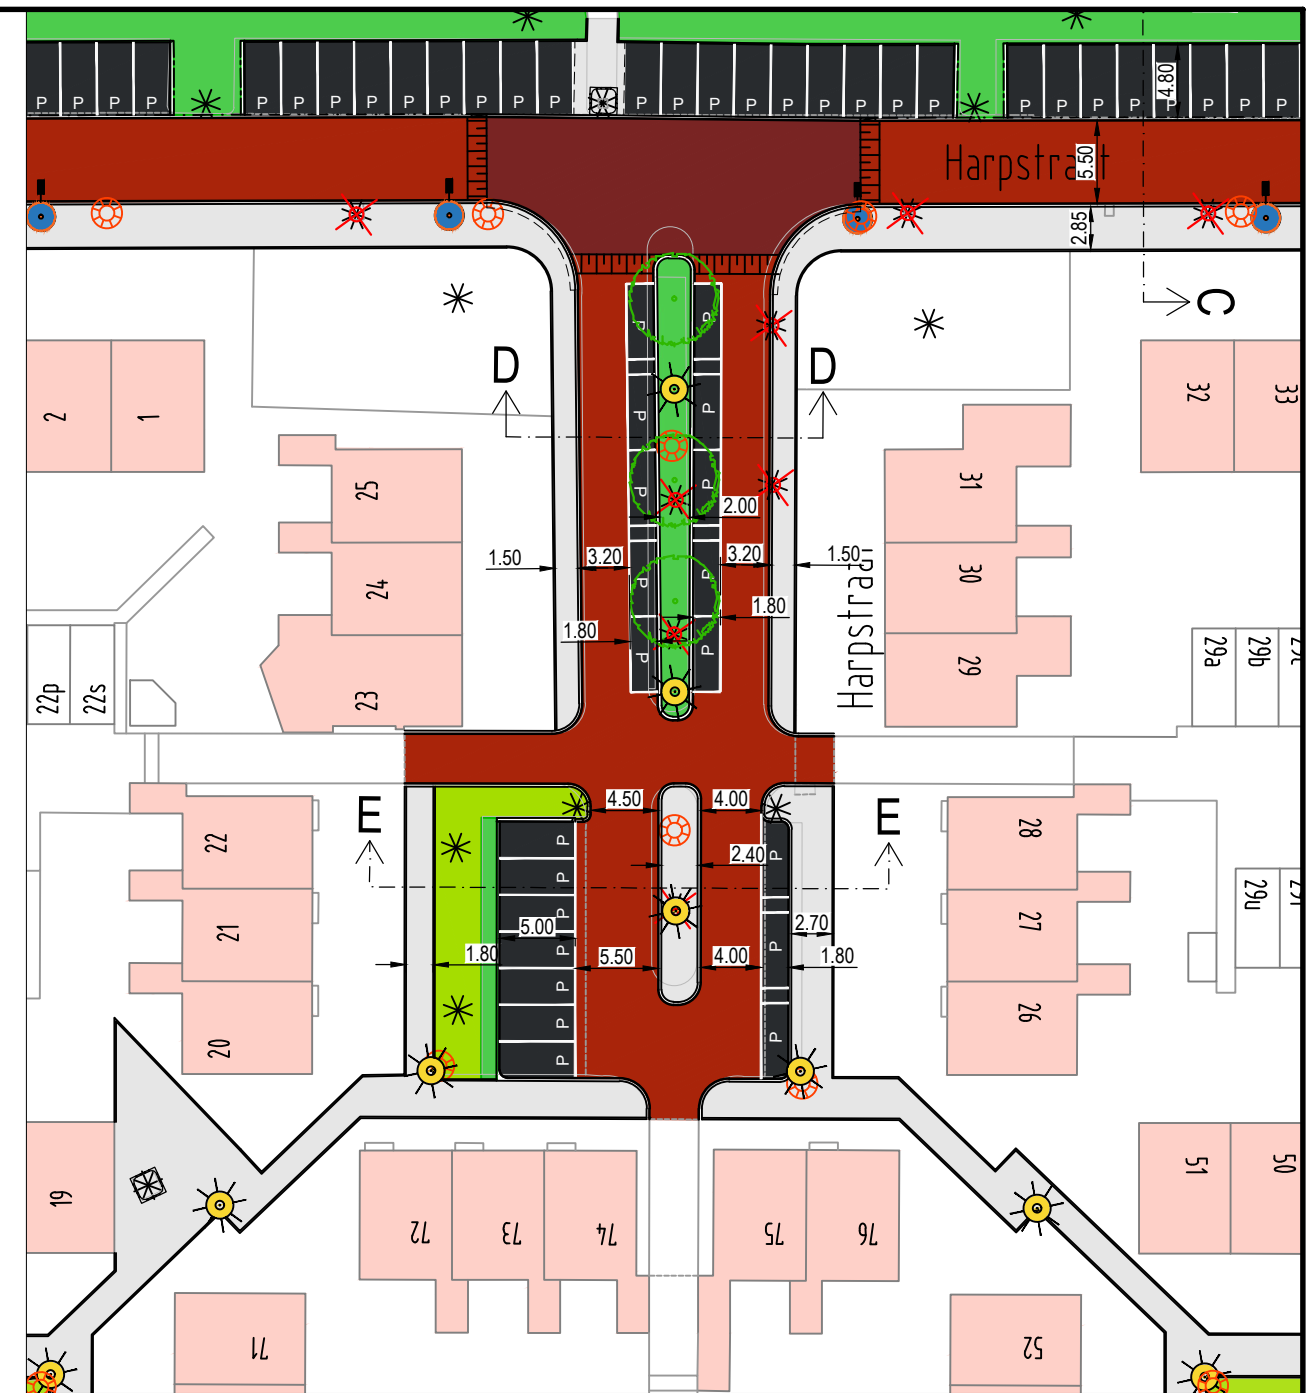

B) Alternatief ontwerp

PROJECT  
Riolering en herinrichting Harpstraat e.o.

TEKENAAR  
J. Mors  
PROJECTNUMMER  
101121-101123

STATUS  
VO  
BESTEK  
-

ONDERWERP  
Inrichtingsplan hofje Harpstraat  
Voorlopig ontwerp alternatieven

TEKENINGNUMMER  
-  
DATUM  
Juli 2020

WIJZIGING  
-  
SCHAAL  
1:500

BLAD  
1/1  
FORMAAT  
A3

gemeente Zaanstad  
**ZNSTD**

GEMEENTE ZAAANSTAD  
Stadhuisplein 100  
postbus 2000  
tel: 14 075

INGENIEURSBUREAU  
1506MZ Zaanandam  
1500GA Zaanandam  
www.zaanstad.nl