



Principeprofiel A-A

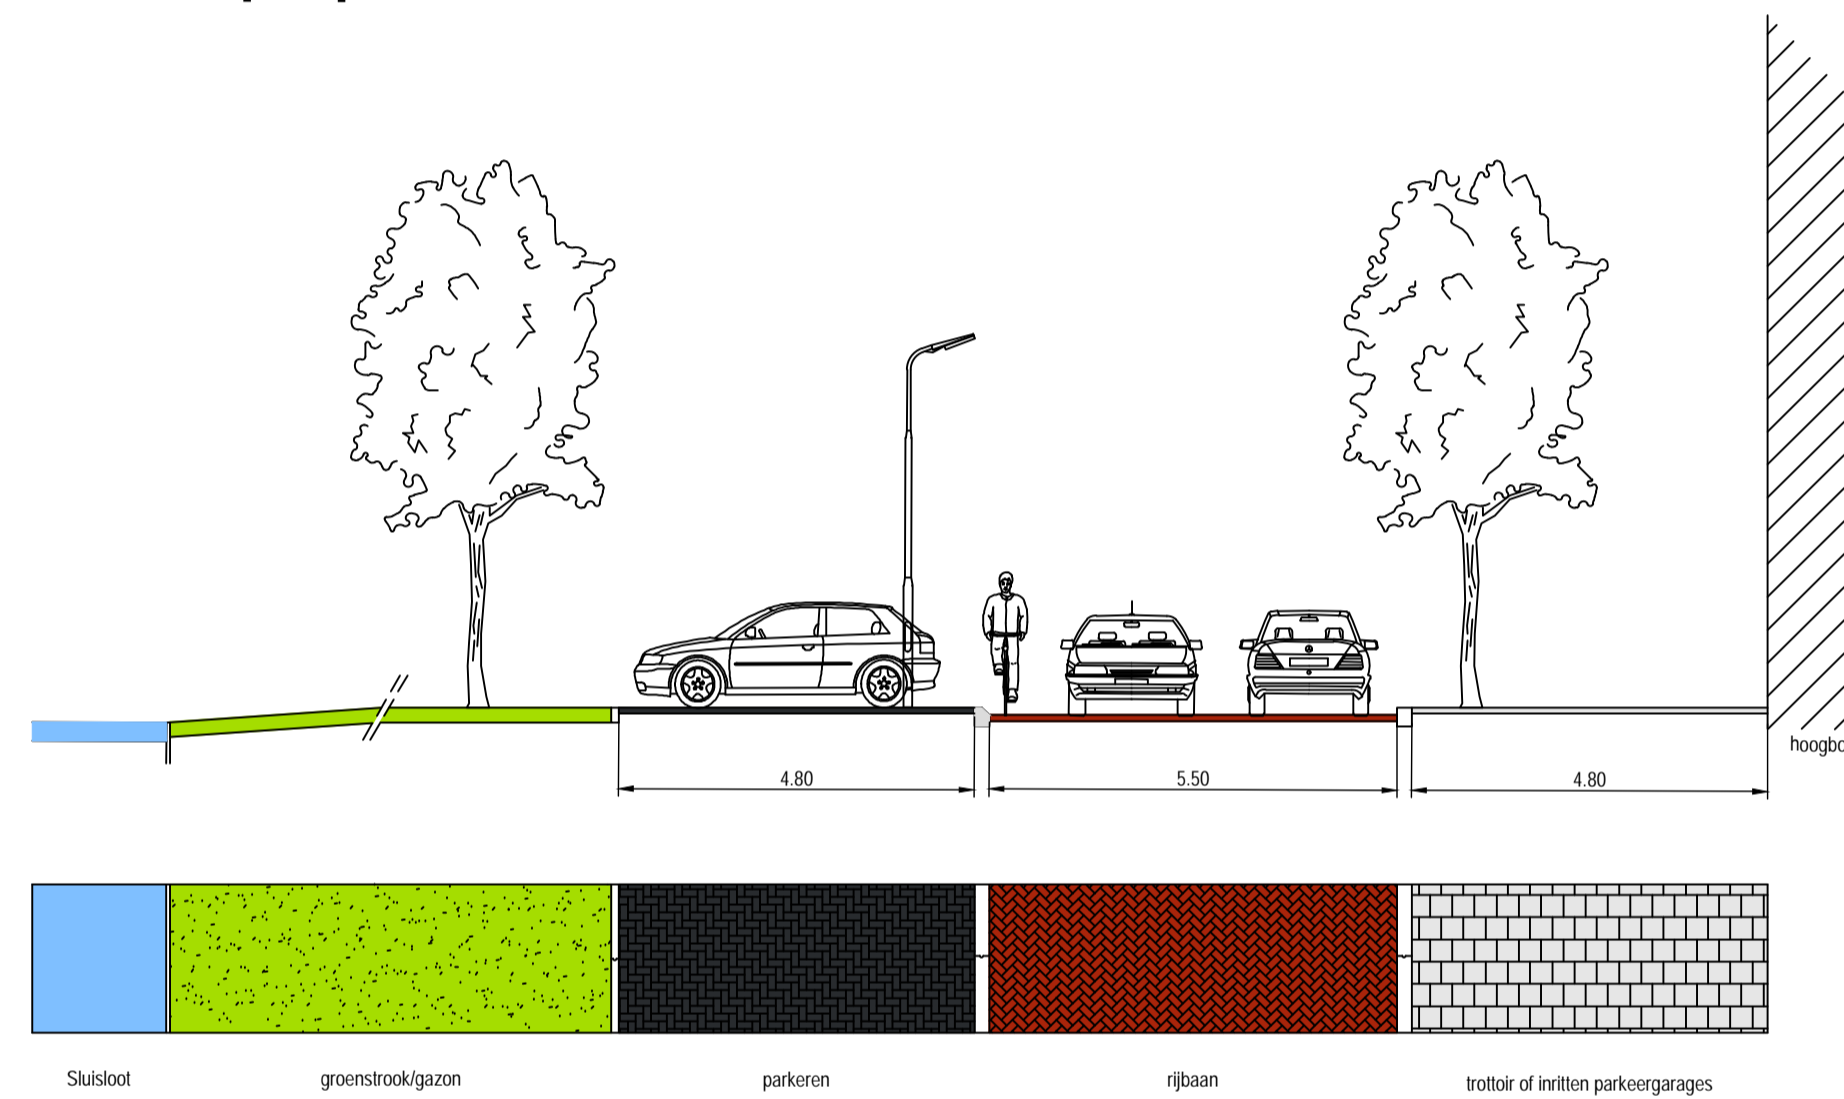


Principeprofiel B-B

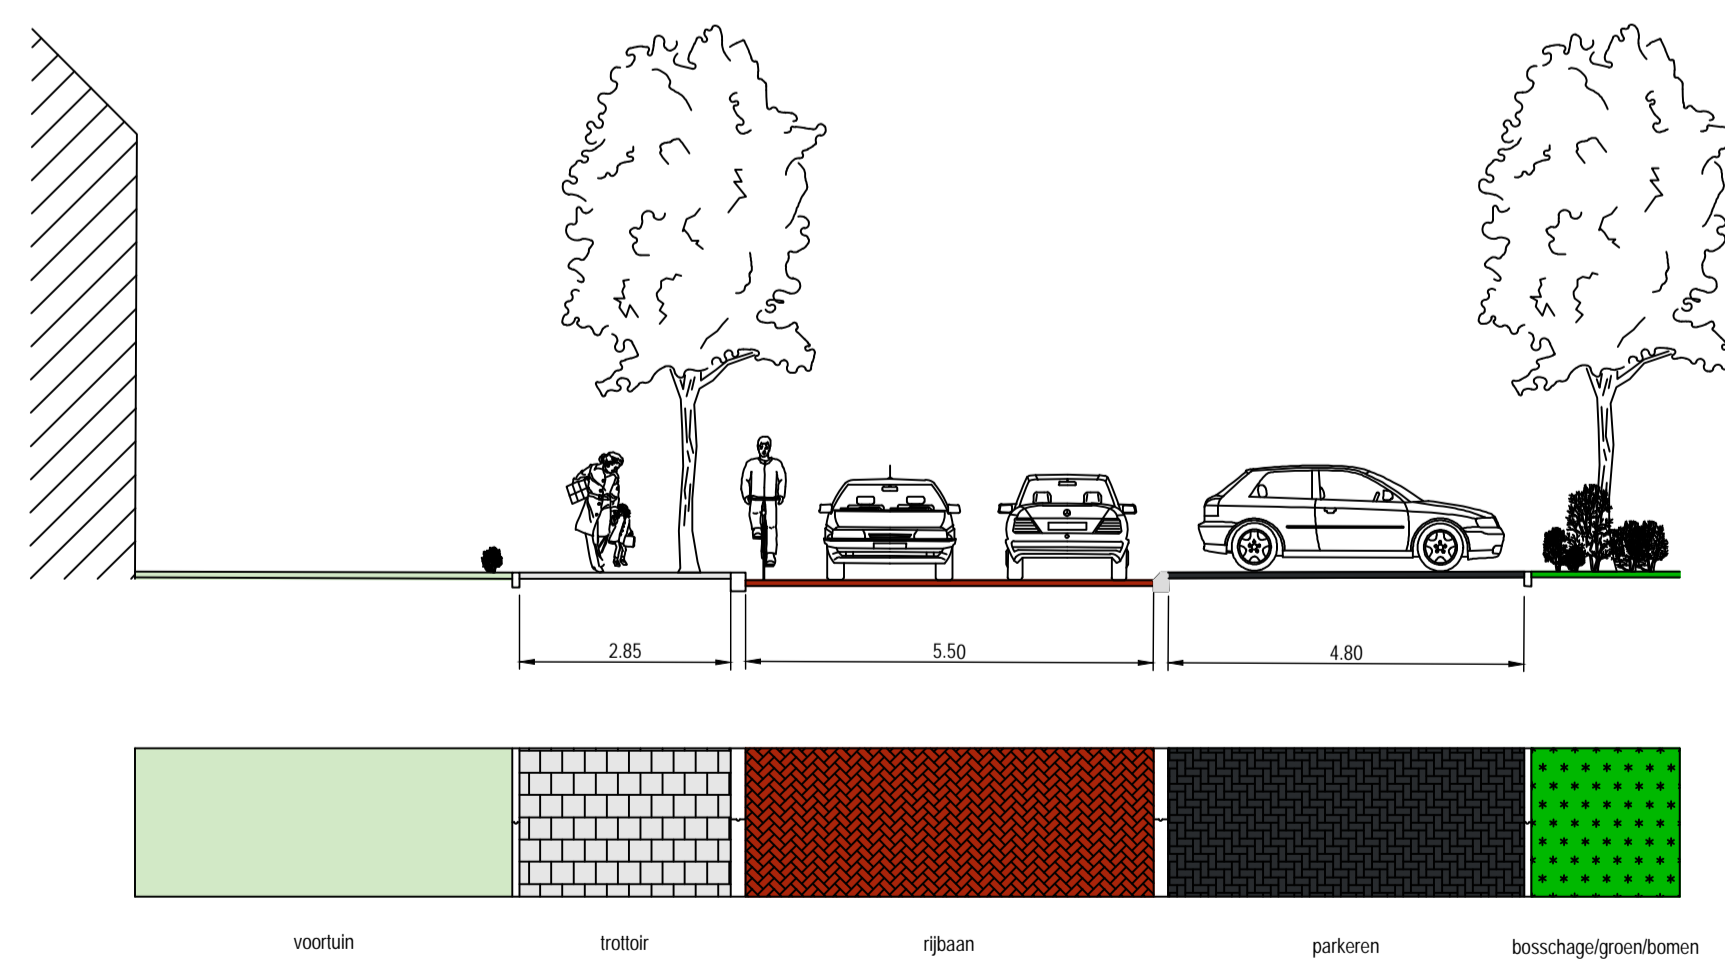


Principeprofiel C-C

- LEGENDA**
- Werkgrens
 - ▬ Rijweg, betonstraatslstenen, bruin
 - ▬ Plateau rijweg, betonstraatslstenen, roodbruin
 - ▬ Fietspad, asfalt/betontegels, rood
 - ▬ Parkeervakken, betonstraatslstenen zwart
 - ▬ Inrijtenrijweg betonstraatslstenen, grijs
 - ▬ Trottoir, betontegels, grijs
 - ▬ Gazon
 - ▬ Beplanting
 - ▬ Watergang
 - ▬ Bestaande bebouwing
 - ▬ Bestaande boom
 - ★ Te kappen boom
 - Nieuwe boom
 - Bestaande lichtmast
 - Nieuwe lichtmast 3.5m LED
 - Nieuwe lichtmast 5m LED
 - ▣ Ondergrondse container

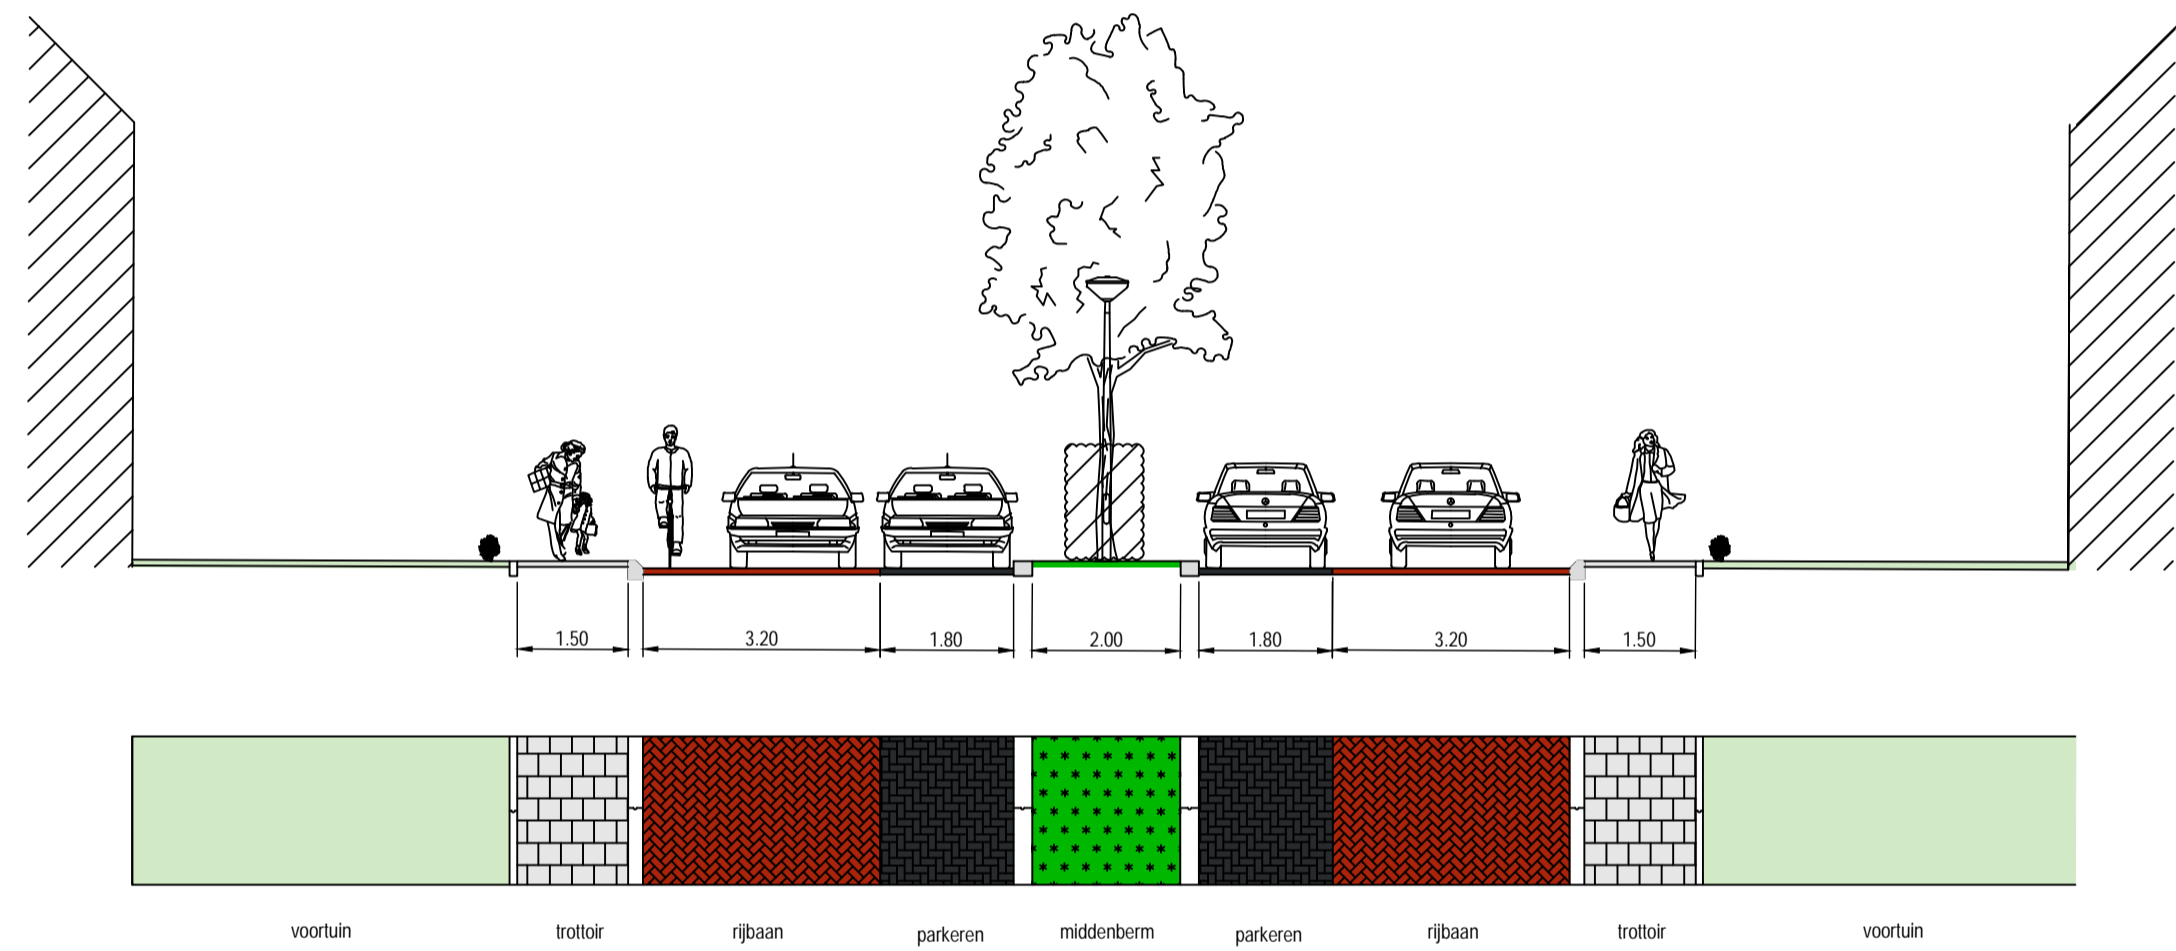

Principeprofiel D-D

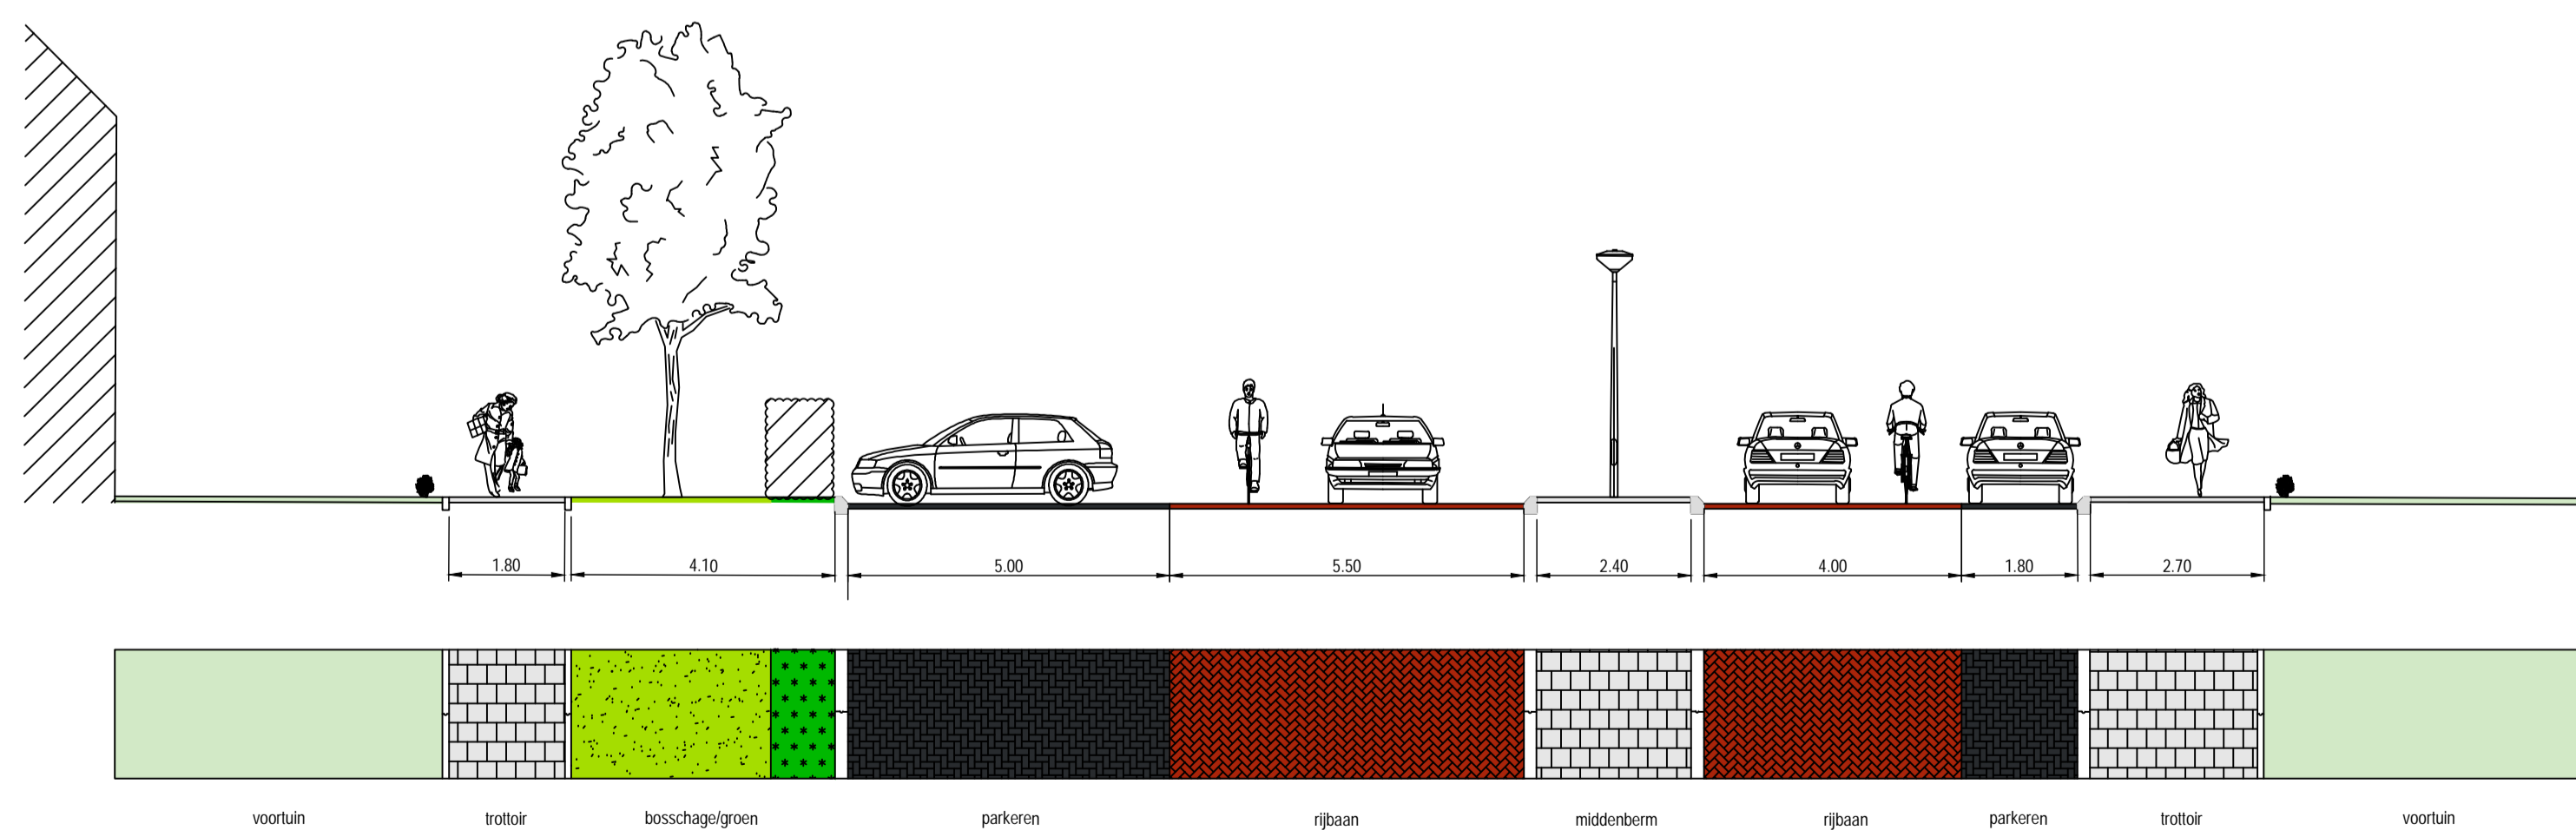

Principeprofiel E-E

