


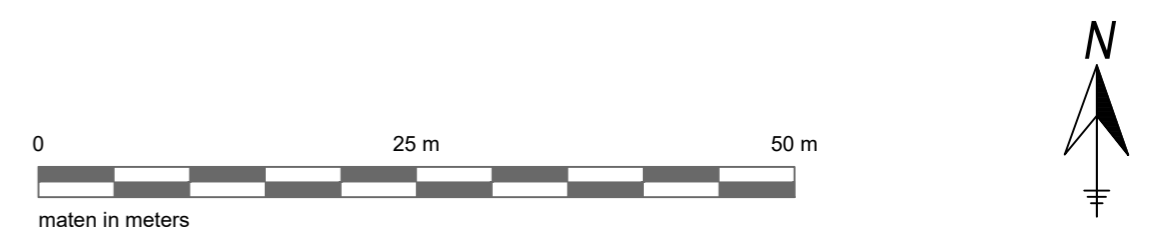



LEGENDA

-  werkgrens
-  bestaande boom
-  kappen boom



WIJZ.	DATUM	OMSCHRIJVING	TEKENAAR
-	-	-	-

PROJECT Riolering en Herinrichting Boendermaker		TEKENAAR C.Achgare	STATUS Definitief
ONDERWERP kapvergunning tekening kappen bomen		PROJECTNUMMER 101164	BESTEK -
TEKENINGNUMMER	WIJZIGING	BLAD	
DATUM 15-05-2020	SCHAAL 1:500	FORMAAT A2	
GEMEENTE ZAA NSTAD Stadhuisplein 100 postbus 2000 tel: 14 075		AFDELING REALISATIE 1506MZ Zaanstad 1500GA Zaanstad www.zaanstad.nl	