


RENVOOI

- opskultband 100x200mm
- trottoirband 180/200x200mm, met eindverloopband
- geleideband 50/200x160mm, met overgangsband naar t/b
- geleideband 50/200x200mm, natuursteen, met overgangsband naar mv
- inritband met aangegeven lengte en diepte
- beschoeiing
- werkgrens
- te stellen straat- of trottoirkoek met aansluitingen
- mantelbuis in grondverbetering voor bomen
- grens wegfundering
- materiaalscheiding
- straatklinker waalformaat, type Cadiz onbezand, kleur: bruinpaars, halfsteensverband
- straatklinker waalformaat, type Cadiz onbezand, kleur: bruinpaars, elleboogverband
- straatklinker dikformaat, type Cadiz onbezand, bruinpaars, keperverband
- betonstraatsteen, waalformaat, type Giro Nofacet, balenbruin, halfsteensverband
- betonstraatsteen, waalformaat, type Giro Nofacet, balenbruin, elleboogverband
- betonstraatsteen, dikformaat, type Giro Nofacet, balenbruin, keperverband
- goot 7 strek betonstraatsteen dikformaat, type Giro Nofacet, balenbruin, met passende kolk
- legelverharding, grijs 300x300x60mm
- gazon zaaien, opnieuw zaaien
- beplanting, met soort en plantvaknummer
- prullenbak
- inrittegel, bij particuliere inrit met gb
- huisvuiltegel
- fietsbeugel type Tulip
- bestaande lichtmast
- nieuwe lichtmast
- nieuwe hoogte in m t.o.v. N.A.P.
- brandkraan
- rioolput
- te verwijderen peilbuis
- te handhaven (2242, 2270) of te plaatsen (10154) peilbuis
- door derden te planten boom, met soortnaam, groeiplaats volgens detail
- bestaande boom
- te kappen boom
- bomengrond, bij bomen in plantsoen

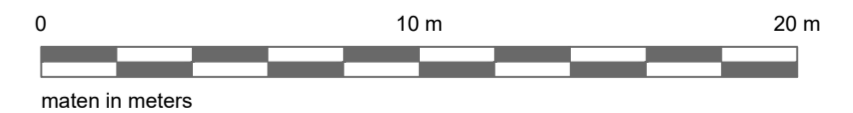

WIJZ.	DATUM	OMSCHRIJVING	TEKENAAR
A	10 nov 2020	wijziging legenda	RvdE

PROJECT Russische buurt fase 3	TEKENAAR Rob van den Eeckhout	STATUS DO
ONDERWERP Herinrichting	PROJECTNUMMER 100855-856-857-858	BESTEK 7-2020
TEKENINGNUMMER WEWA8157-6	WIJZIGING	BLAD
DATUM 1 mei 2020	SCHAAL 1:200	FORMAAT A1+

GEMEENTE ZAANSTAD
 INGENEURSBUREAU
 1000AZ Zaanstad
 postbus 200
 1410TS Zaanstad
 www.zaanstad.nl

