2020/28483

ZNSTD

gemeente Zaanstad
Ingenieursbureau

Stadhuisplein 100
1506 MZ Zaandam
Postbus 2000
1500 GA Zaandam

Telefoon 14 075
www.zaanstad.nl

Aan de bewoners in de omgeving van de Noordsterweg
in Wormerveer

DATUM	18 november 2020
ONS KENMERK	2020/28483
DOORKIESNUMMER	14 075 (R. Bien)
ONDERWERP	Meedenken over voorlopig ontwerp inrichting Noordsterweg

Beste bewoner,

De gemeente Zaanstad knapt (een deel van) van de Noordsterweg op. Dit betreft het deel tussen de Kerkstraat en de begraafplaats Noord. De bestrating is erg verzakt en aan vernieuwing toe. De openbare verlichting vernieuwen wij in de gehele Noordsterweg. Het riool hoeft niet te worden vervangen. De plannen hiervoor willen wij graag aan u presenteren.

Er komt helaas geen inloopavond
Wij hadden de presentatietekening graag tijdens een inloopavond laten zien. Hierbij zou u de mogelijkheid hebben gekregen om vragen te stellen. Door het coronavirus is een inloopavond niet mogelijk.

Wij willen graag uw reactie op de presentatietekening
Suggesties en aanvullingen op de plannen kunt u daarom tot **11 december 2020** aangeven via een digitaal reactieformulier. Deze kunt u vinden op de website www.buitengewoon.zaanstad.nl> kies voor projecten > Wormerveer > Noordsterweg. Op deze website vindt u ook de presentatietekening.

Heeft u geen internet? Dan kunt u het reactieformulier tot uiterlijk 1 december 2020 bij mij opvragen.

We verzamelen alle reacties en verwerken dit in het definitieve ontwerp
Het definitieve ontwerp en het overzicht van de ontvangen reacties plaatsen wij op de website. In het overzicht leggen wij uit waarom we ideeën wel of niet meenemen in de presentatietekening.

Neem gerust contact op bij vragen
U kunt mij bellen via de gemeentelijke informatielijn: 14 075.

Met vriendelijke groet,

de heer R. Bien
projectleider Ingenieursbureau

Meer informatie over het ontstaan van een project en wat er allemaal bij komt kijken?

Door je camera op bovenstaande QR-code te richten kom je rechtstreeks uit bij een ons filmpje op Youtube.

Lukt dit niet? Ga dan naar Youtube en gebruik de zoekterm ‘‘projecten openbare ruimte’’.

Informatie Informatie Informatie Informatie Informatie

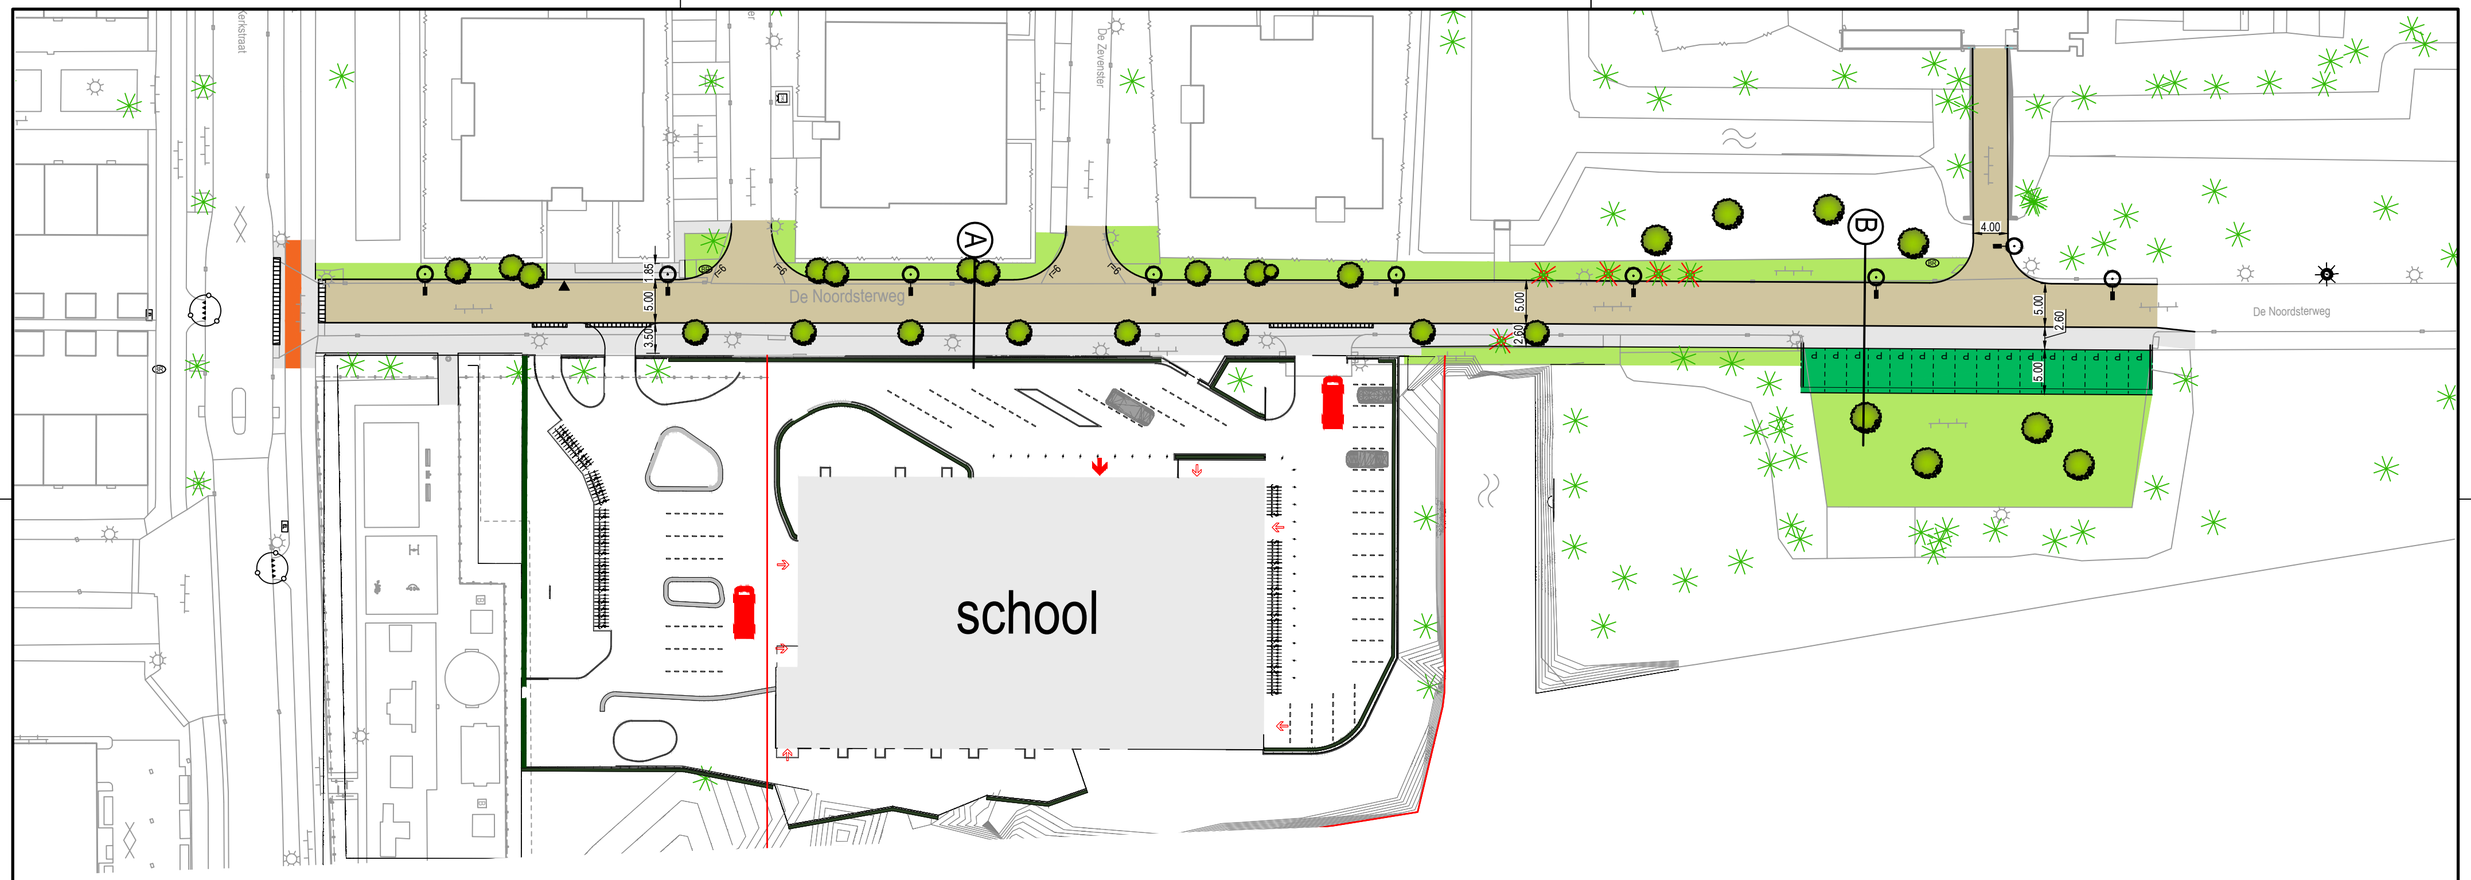

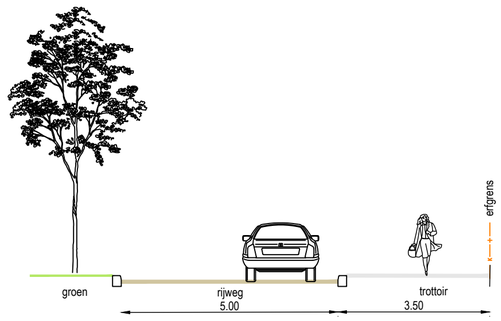

Principeprofiel A
Schaal 1:100

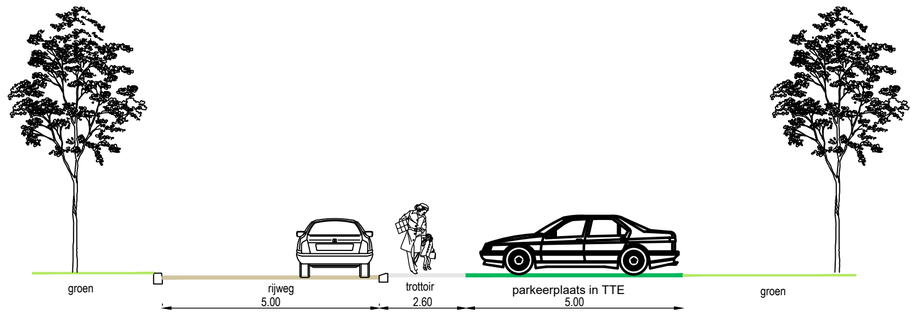

Principeprofiel B
Schaal 1:100

Voorbeeld parkeerplaats in TTE

LEGENDA

- Gazon
- nieuwe rijweg
- nieuw trottoir
- nieuw parkeerplaats. TTE
- te kappen boom
- te planten boom
- nieuwe lichtmast, hoogte 3.5m
- nieuwe lichtmast, hoogte 5.0m
- inrit

0 — 25 m — 50 m

maten in meters

WIJZ.	DATUM	OMSCHRIJVING	TEKENAAR
-	-	-	-

PROJECT
Noordsterweg te Wormerveer

ONDERWERP
Herinrichting
Voorlopig Ontwerp

TEKENAAR: C.Achgare
STATUS: CONCEPT
PROJECTNUMMER: 101280W-101281OV-101282G
BESTEK: -

TEKENINGNUMMER: WEWA8211
WIJZIGING: -
BLAD: 1
DATUM: 09-11-2020
SCHAAL: 1:500
FORMAAT: A2

gemeente Zaanstad
ZNSTD

GEMEENTE ZAANSTAD
Stadhuisplein 100
postbus 2000
tel: 14 075

INGENIEURSBUREAU
1506MZ Zaandam
1500GA Zaandam
www.zaanstad.nl

WEWA8211 Noordsterweg te Wormerveer - Herinrichting.dwg