



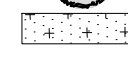
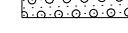

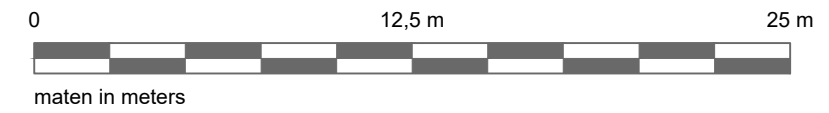




-  door derden te planten heesters, Symphytum, Geranium en Phloxis in te zaaien gazon
-  door derden te planten haag Acer campestre, hoog 80 cm
-  bestaande haag
-  door derden te planten boom, Betula nigra, 6st
-  door derden te planten boom, Quercus cerris 'Marvellous', 1st
-  bomenzand
-  bomengrond



PROJECT VRI2201 Leliestraat - Provincialeweg te Koog a/d Zaan		PROJECTNUMMER 101260W-101261OV	BESTEK 01-2020
ONDERWERP Groenwerkzaamheden		gemeente Zaanstad ZNSTD	
TEKENINGNUMMER WEWA8176-4	WIJZIGING 1	BLAD 1	DATUM 02-03-2021
SCHAAL 1:250	FORMAAT A2.1	TEKENAAR B. Hoogendijk	STATUS DEFINITIEF
GEMEENTE ZAA NSTAD Stadhouders 100 1506GA Zaanstad tel: 14 075		INGENIEURSBUREAU 1506AZ Zaanstad 1506GA Zaanstad www.zaanstad.nl	