
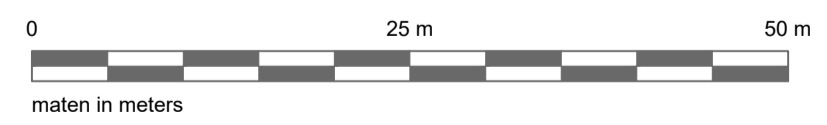


RENVOOI

- Rijweg van asfalt
- Parkeervakken van betonstraatstenen
- Rijweg en trottoir van betonstraatstenen
- Trottoir van tegels
- Groenstrook met soort beplanting:
 - olijfwij/zilverbes
 - ooievaarsbek
 - kamperfoelie
 - Kant en klaar haag: vuurdoorn
 - Gazon
- Bestaand te handhaven boom
- Nieuwe boom met soortnaam:
 - zweedse lijsterbes
 - moeraseik
 - noorse esdoorn
 - iep
 - zuilvormige haagbeuk
 - sierappel
- Bestaande lichtmast
- (Nieuwe) lokatie lichtmast, mast 6m
- (Nieuwe) lokatie lichtmast, mast 8m
- Kadastrale grens
- Te leggen hemelwater riool

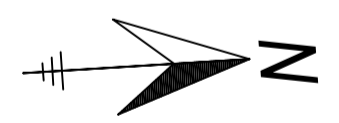

PROJECT P. Ghijsenlaan en G. Kiststraat te Zaandam	TEKENAAR FdG	STATUS DO
ONDERWERP Herinrichting	PROJECTNUMMER 101215	BESTEK 23-2020
TEKENINGNUMMER WeWa8214	WIJZIGING -	BLAD 1
DATUM 02-11-2020	SCHAAL 1:500	FORMAAT A1

gemeente Zaanstad
ZNSTD
INGENIEURSBUREAU
Stadhuisplein 100
1506CA Zaandam
tlf: 14 075
www.zaanstad.nl

DO Herinrichting 30-10-2020.dwg