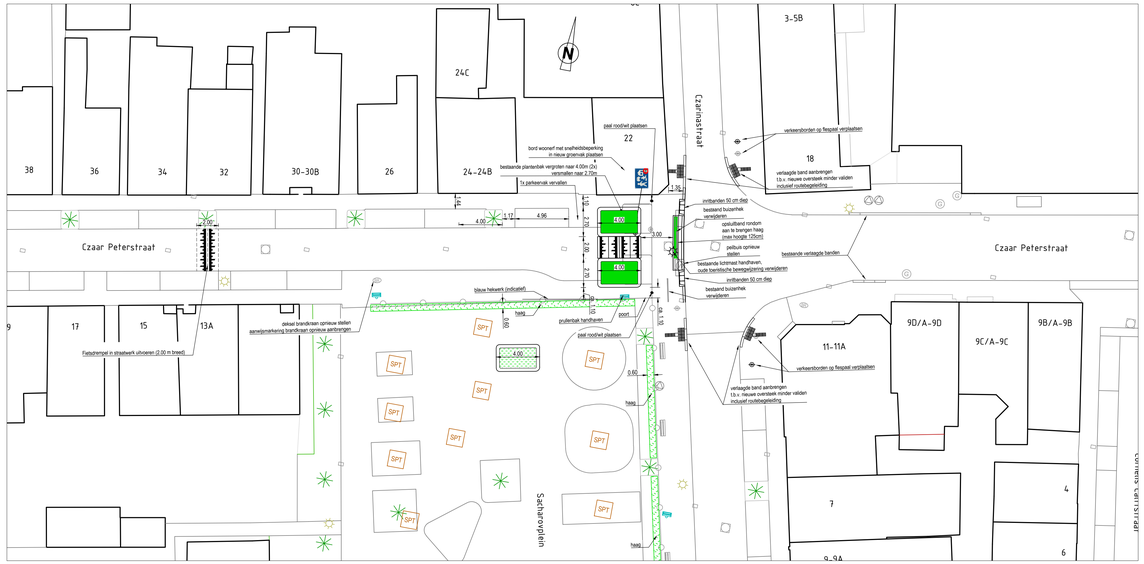

Groenobject Golfkinstraat

Groenobject met bloeiende heesters en verhoogde zitrand. Type band ca. 40 cm hoog (zie Golfkinstraat) schaal 1:200

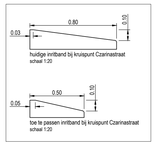

Detail wijziging inritbanden bij oostzijde projectgebied

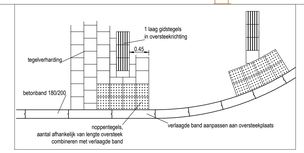

Standaard detail geleidelijnen
schaal 1:50

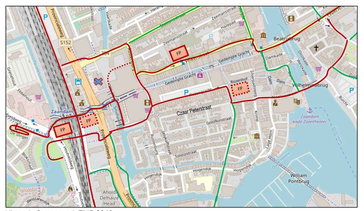

Uitsnede fietsnetwerk ZMP 2040

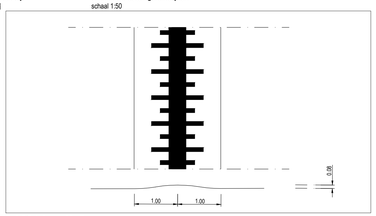

Detail fietsdrempel in rijweg
schaal 1:50

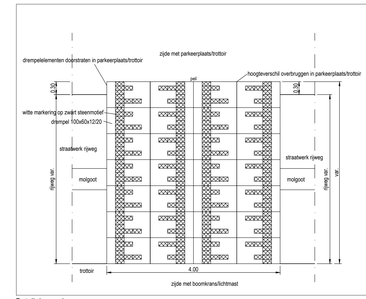

Detail drempels
schaal 1:50

Kasseien Oud Basalt (Voorkeur vanuit Meedenkgroep Czaar Peterstraat)

Klinkerbestrating breuk recht

Afzetpaal rood wit

Materialen en groen onder voorbehoud van overleg met stedenbouwkundige en beheer van gemeente Zaanstad

WIJZ	DATUM	OMSCHRIJVING	TEKENAAR
B	17 aug 2021	fietsdrempels aanpassen	RvdE
A	5 aug 2021	diverse aanpassingen	RvdE

PROJECT
Czaar Peterstraat
-

ONDERWERP
Korte termijn oplossingen/verkeersmaatregelen (opgesteld i.s.m. meedenkgroep Czaar Peterstraat)

TEKENAAR
Ton Bruijn

PROJECTNUMMER
101575

STATUS
CONCEPT

BESTEK
-

gemeente Zaanstad

TEKENINGNUMMER
-

WIJZIGING
-

BLAD
1

DATUM
20-07-2021

SCHAAL
1:200

FORMAAT
A1.0

GEMEENTE ZAANSTAD
Stadhuisplein 100
postbus 2000
tel: 14 075

INGENIEURSBUREAU
1506WZ Zaandam
1500GA Zaandam
www.zaanstad.nl