
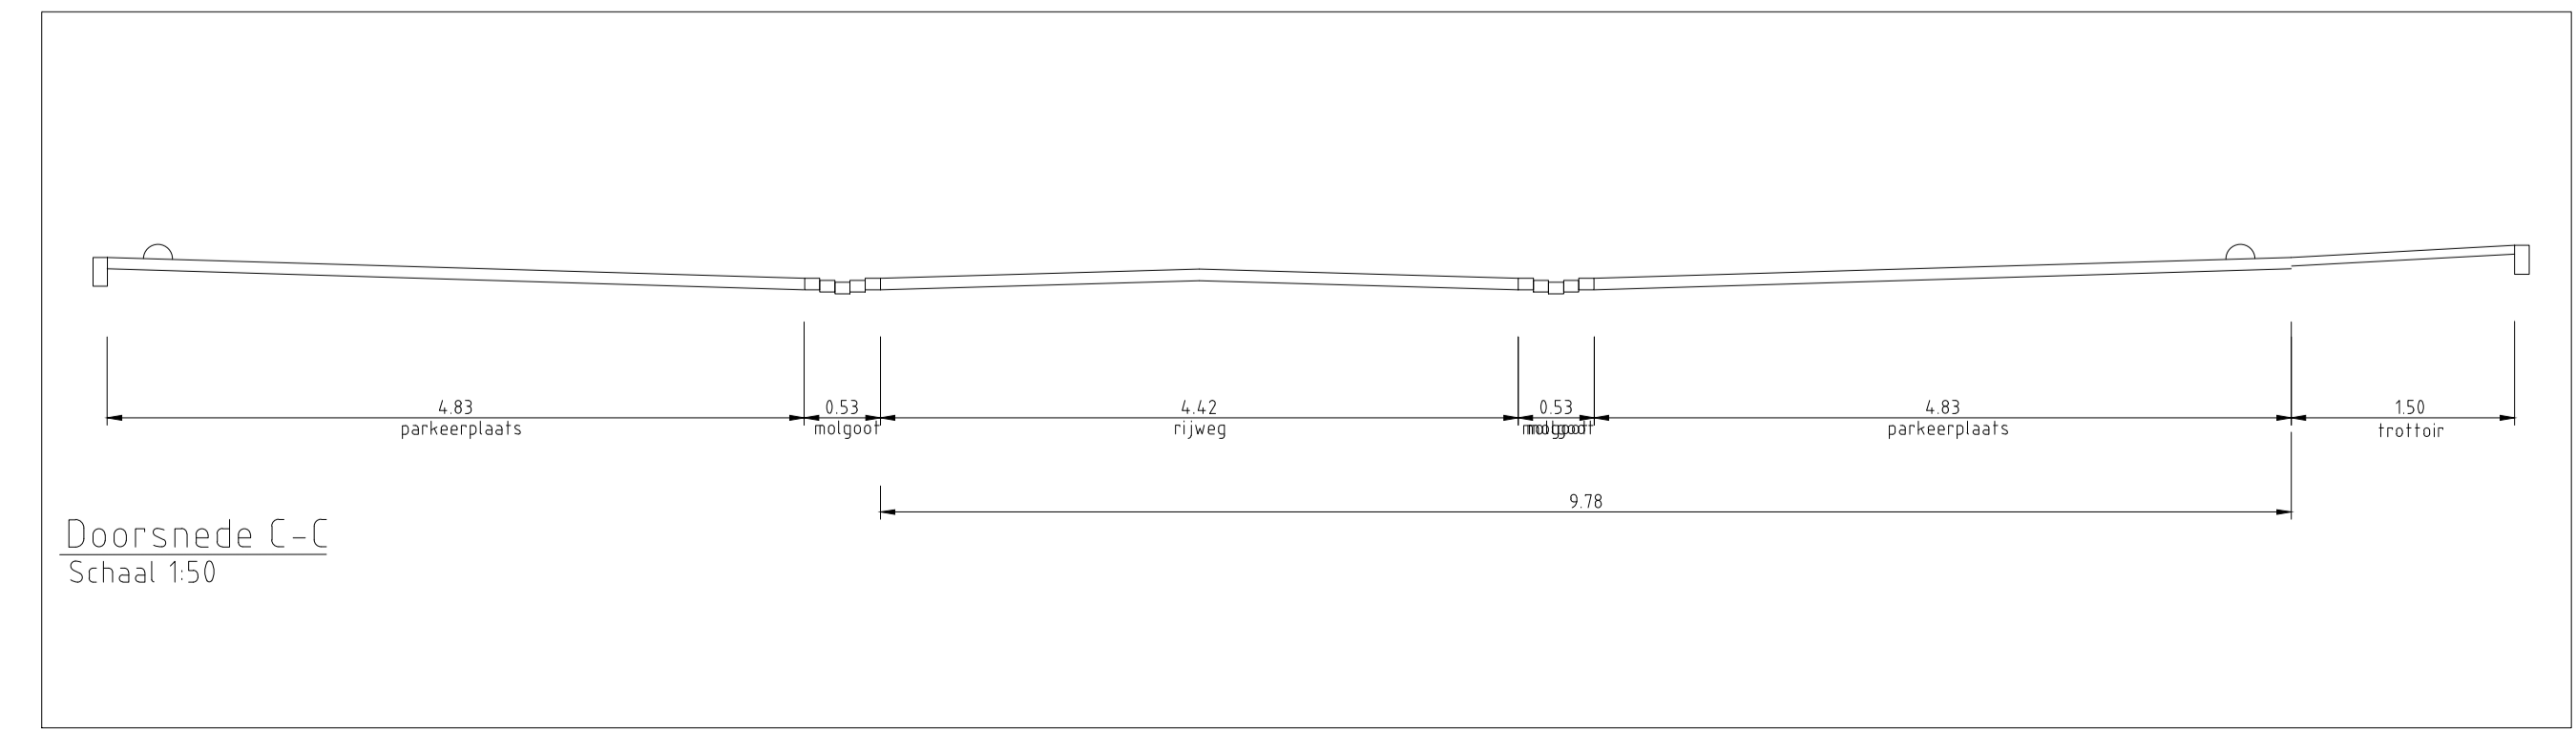
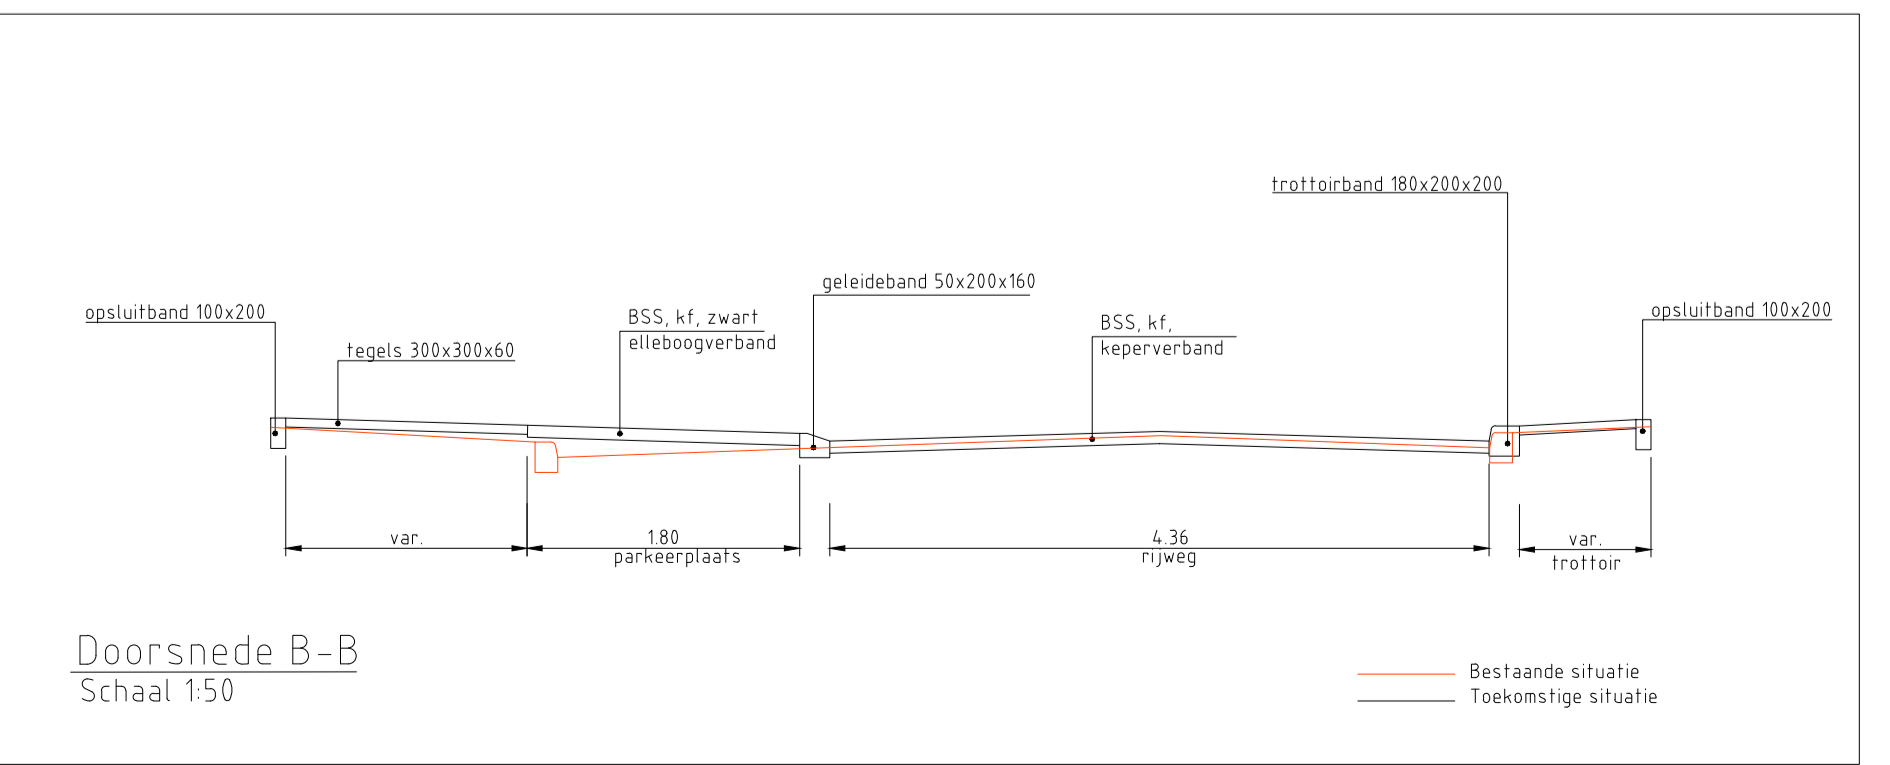


- LEGENDA**
- Werkgrens
  - Kadastergrens
  - Rijweg (kleur; Baleno Bruin)
  - Parkeervakken
  - Trottoir
  - Gazon
  - Beplanting (adoptiegroen)
  - Bestaande boom
  - Nieuw te planten boom
  - Bestaande lichtmast
  - Nieuw lichtmast (5 m hoog)
  - Nieuw lichtmast (3,5 m hoog)

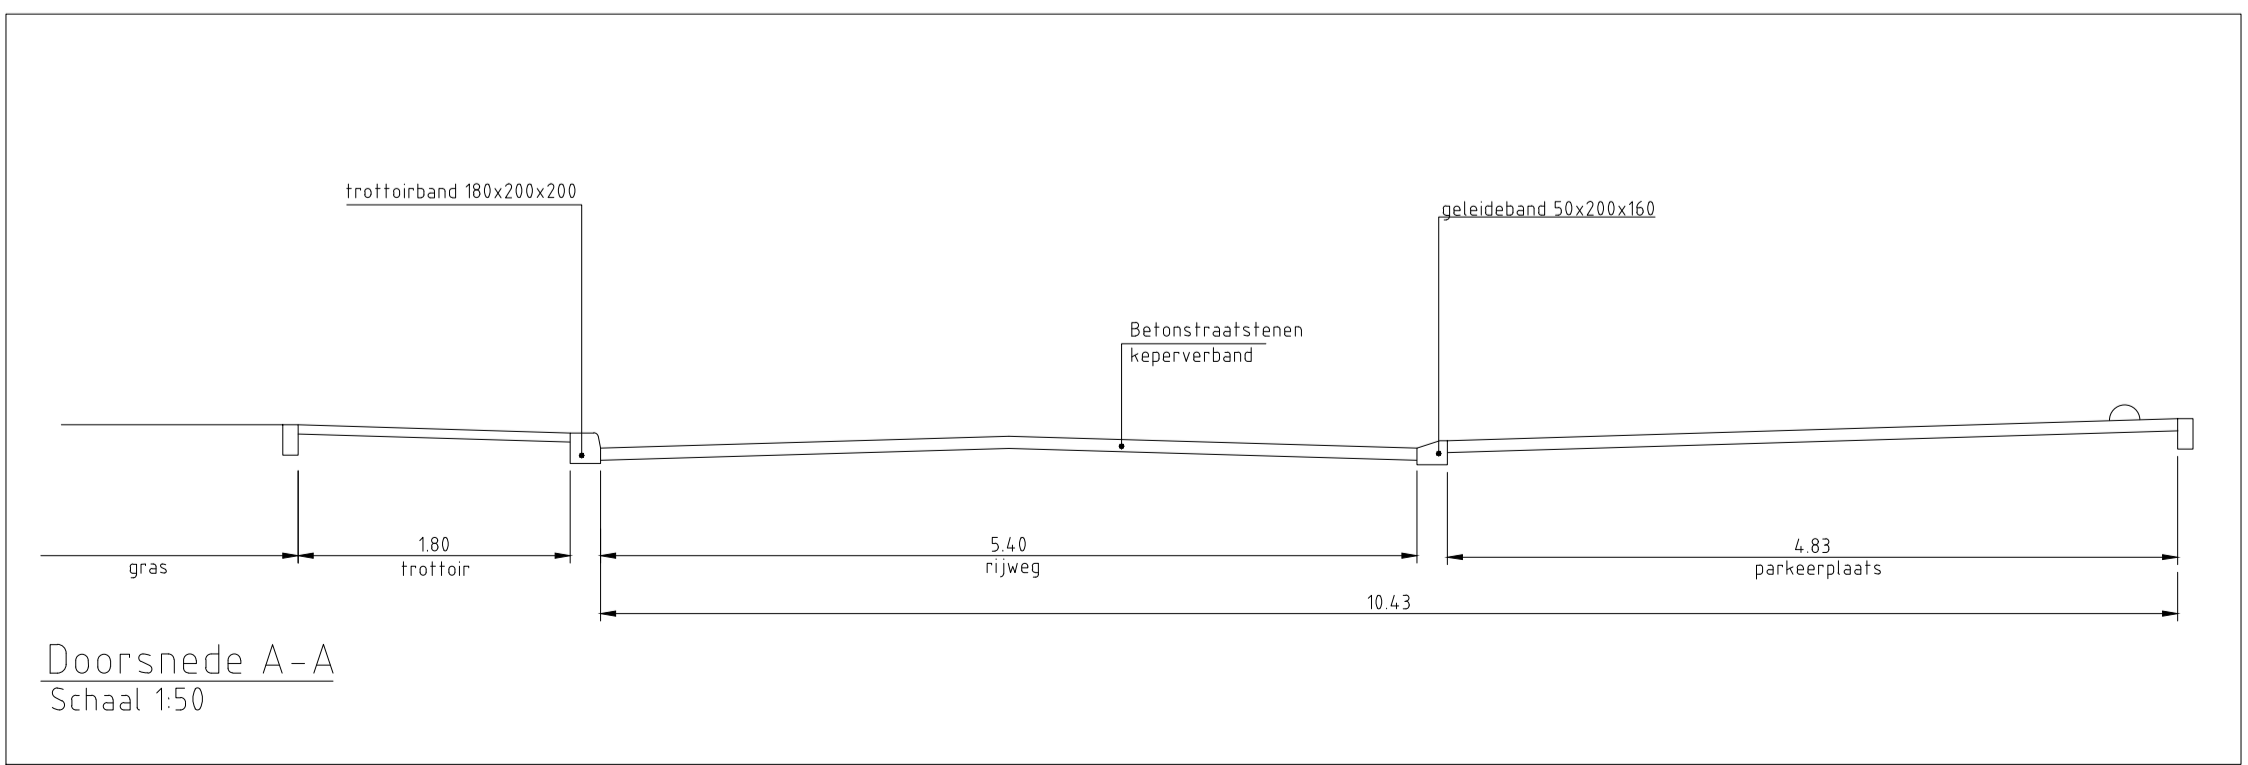

WIJZ.	DATUM	OMSCHRIJVING	TEKENAAR
-	-	-	-

PROJECT	TEKENAAR	STATUS
Vervanging riolering en herinrichting Dijkgraaf IJffstraat, Assendelft-Noord	Veysel Baldemir	
ONDERWERP	PROJECTNUMMER	BESTEK
Presentatietekening	10242R	xx-19

TEKENINGNUMMER	WIJZIGING	BLAD	INGENIEURSBUREAU
101242	-	1	10000Z Zaanstad
DATUM	SCHAAL	FORMAAT	10000Z Zaanstad
10-9-2019	1:200 / 1:50	A1-leng	10000Z Zaanstad www.zaanstad.nl

