
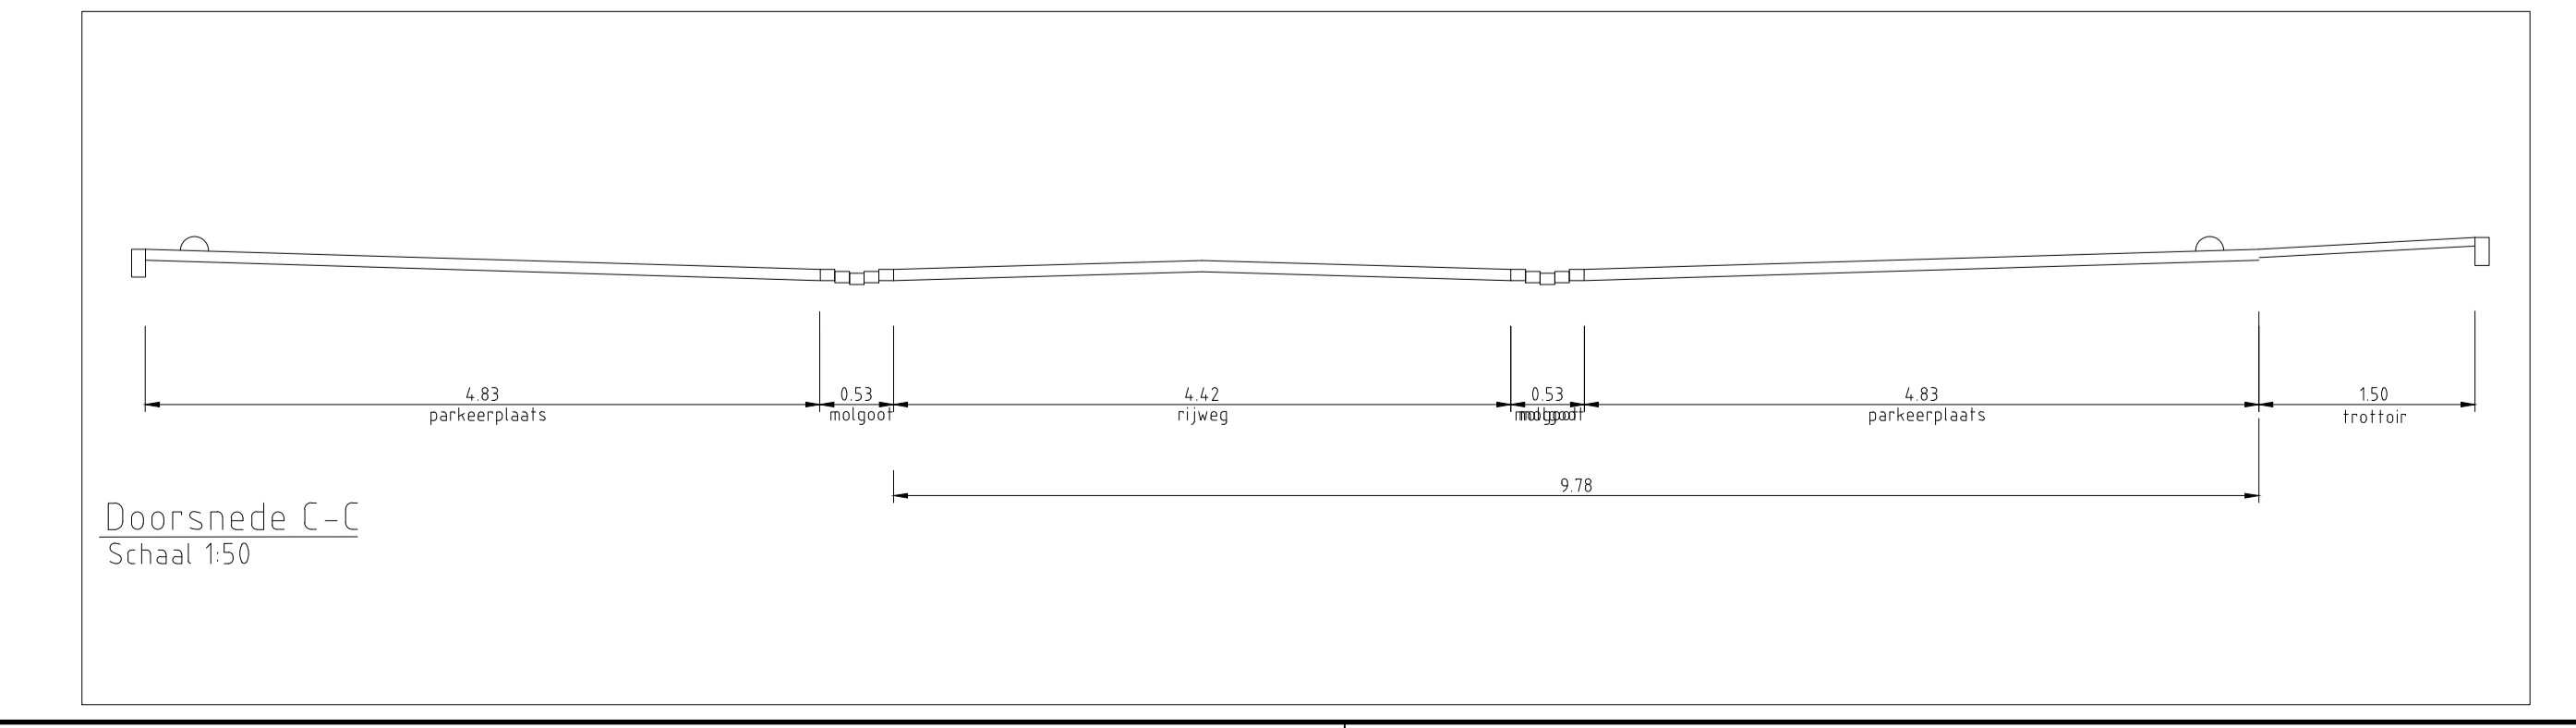
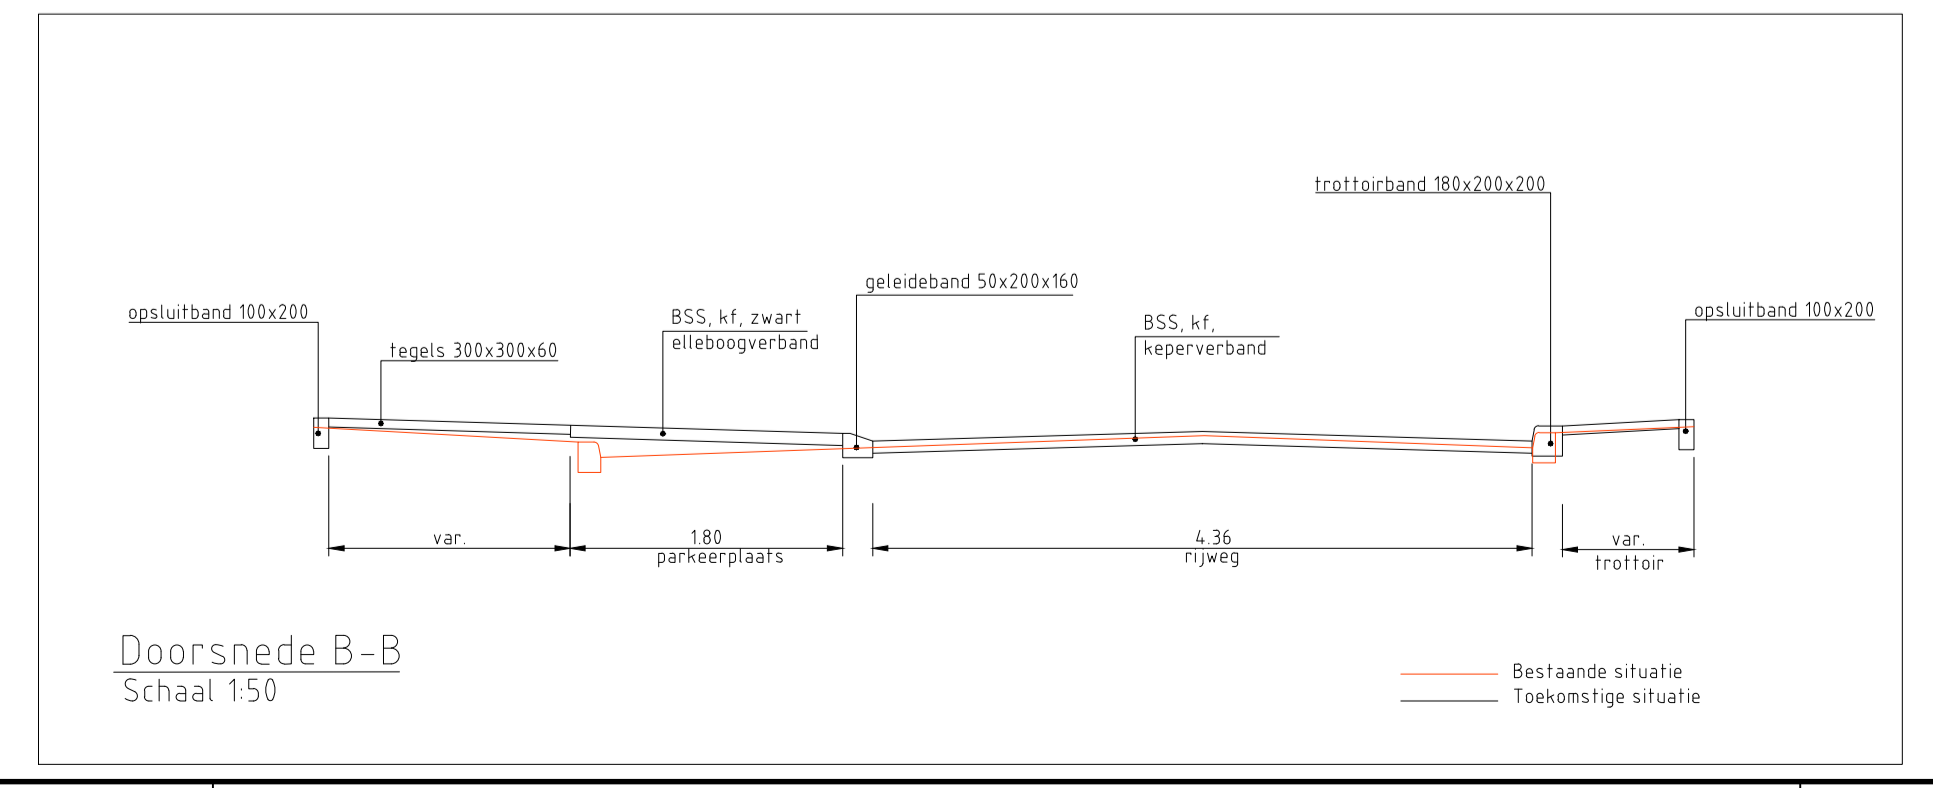


LEGENDA

- Werkgrens
- Kadastergrens
- Rijweg (kleur; Baleno Bruin)
- Parkeervakken
- Trottoir
- Gazon
- Beplanting (adoptiegroen)
- Bestaande boom
- Nieuw te planten boom
- Bestaande lichtmast
- Nieuw lichtmast (5 m hoog)
- Nieuw lichtmast (3,5 m hoog)
- vervanging riolering op de Saenredamstraat

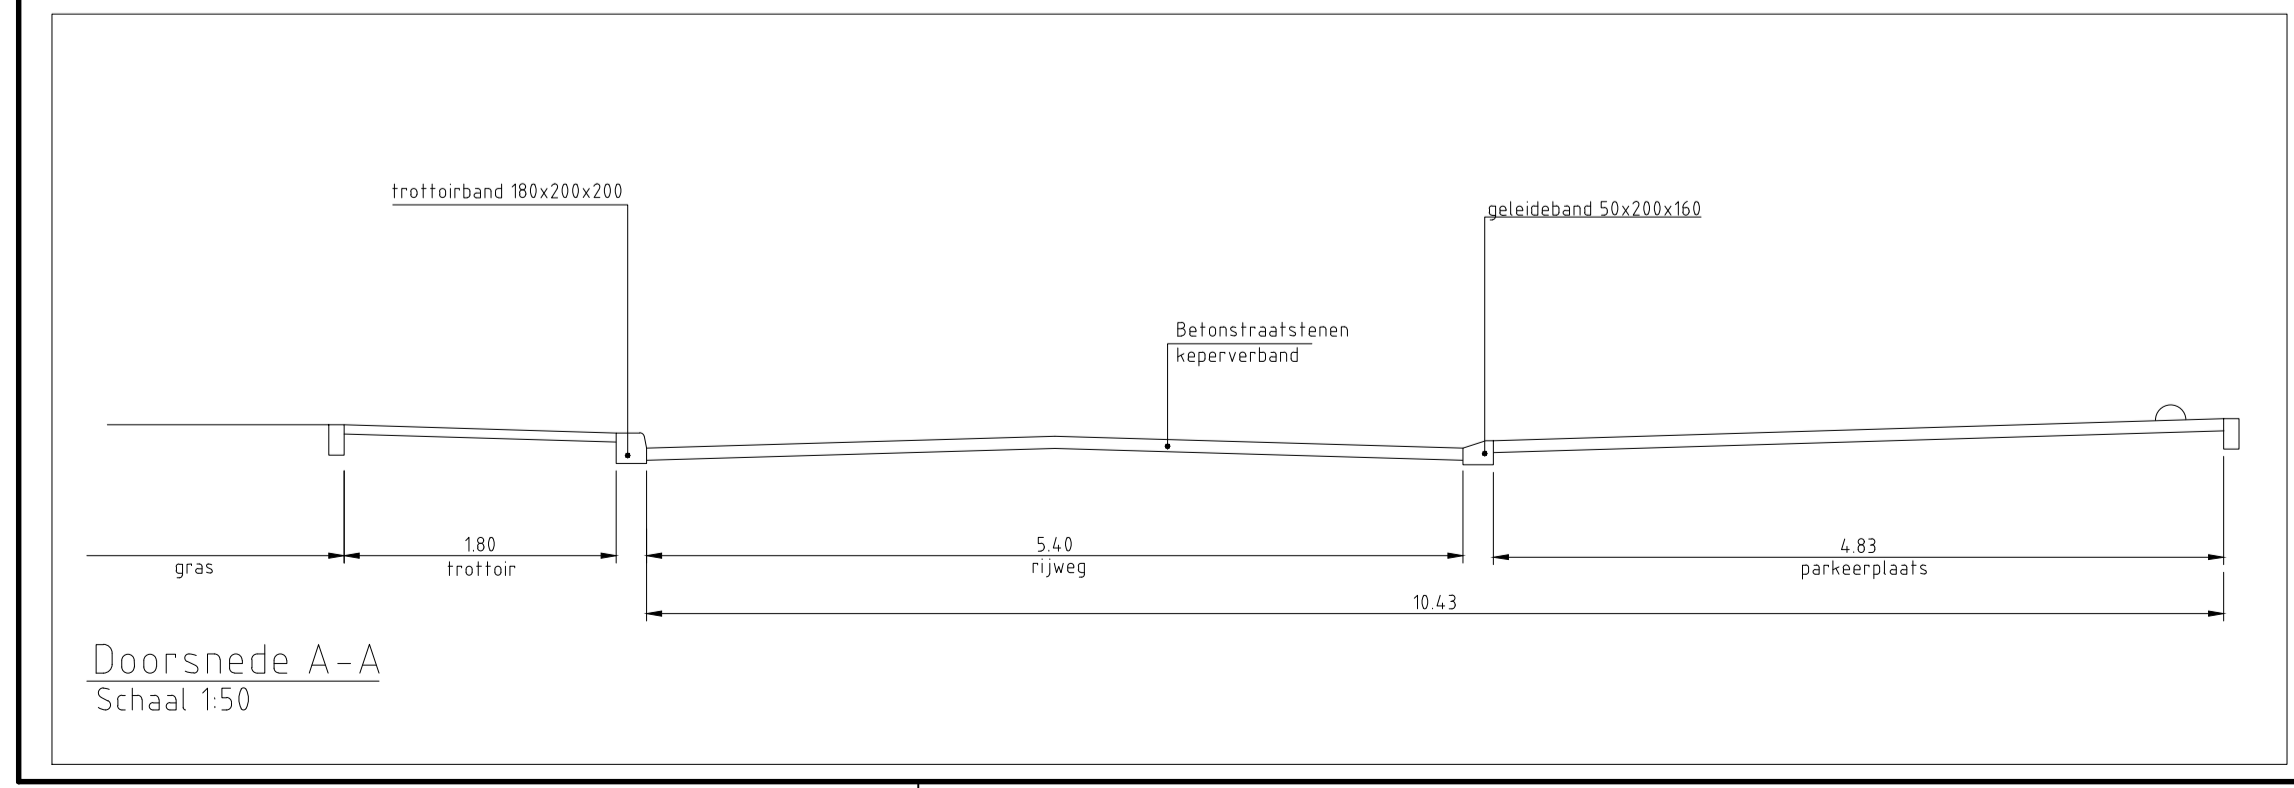

WIJZ.	DATUM	OMSCHRIJVING	TEKENAAR
-	-	-	-

PROJECT	TEKENAAR	STATUS
Vervanging riolering en herinrichting Dijkgraaf IJffstraat, Assendelft-Noord	Veysel Baldemir	
ONDERWERP	PROJECTNUMMER	BESTEK
Presentatietekening	10242R	xx-19

TEKENINGNUMMER	WIJZIGING	BLAD	INGENIEURSBUREAU
101242	-	1	10000Z Zaanstad
DATUM	SCHAAL	FORMAAT	10000Z Zaanstad
07-11-2019	1:200 / 1:50	A1-läng	10000Z Zaanstad www.zaanstad.nl