

9

7

5



3

1

99

Definitief ontwerp voor  
Gemeente Assendelft  
Tulpenburgh/Akkerland  
Saendelft-west


datum 12 okt 2021

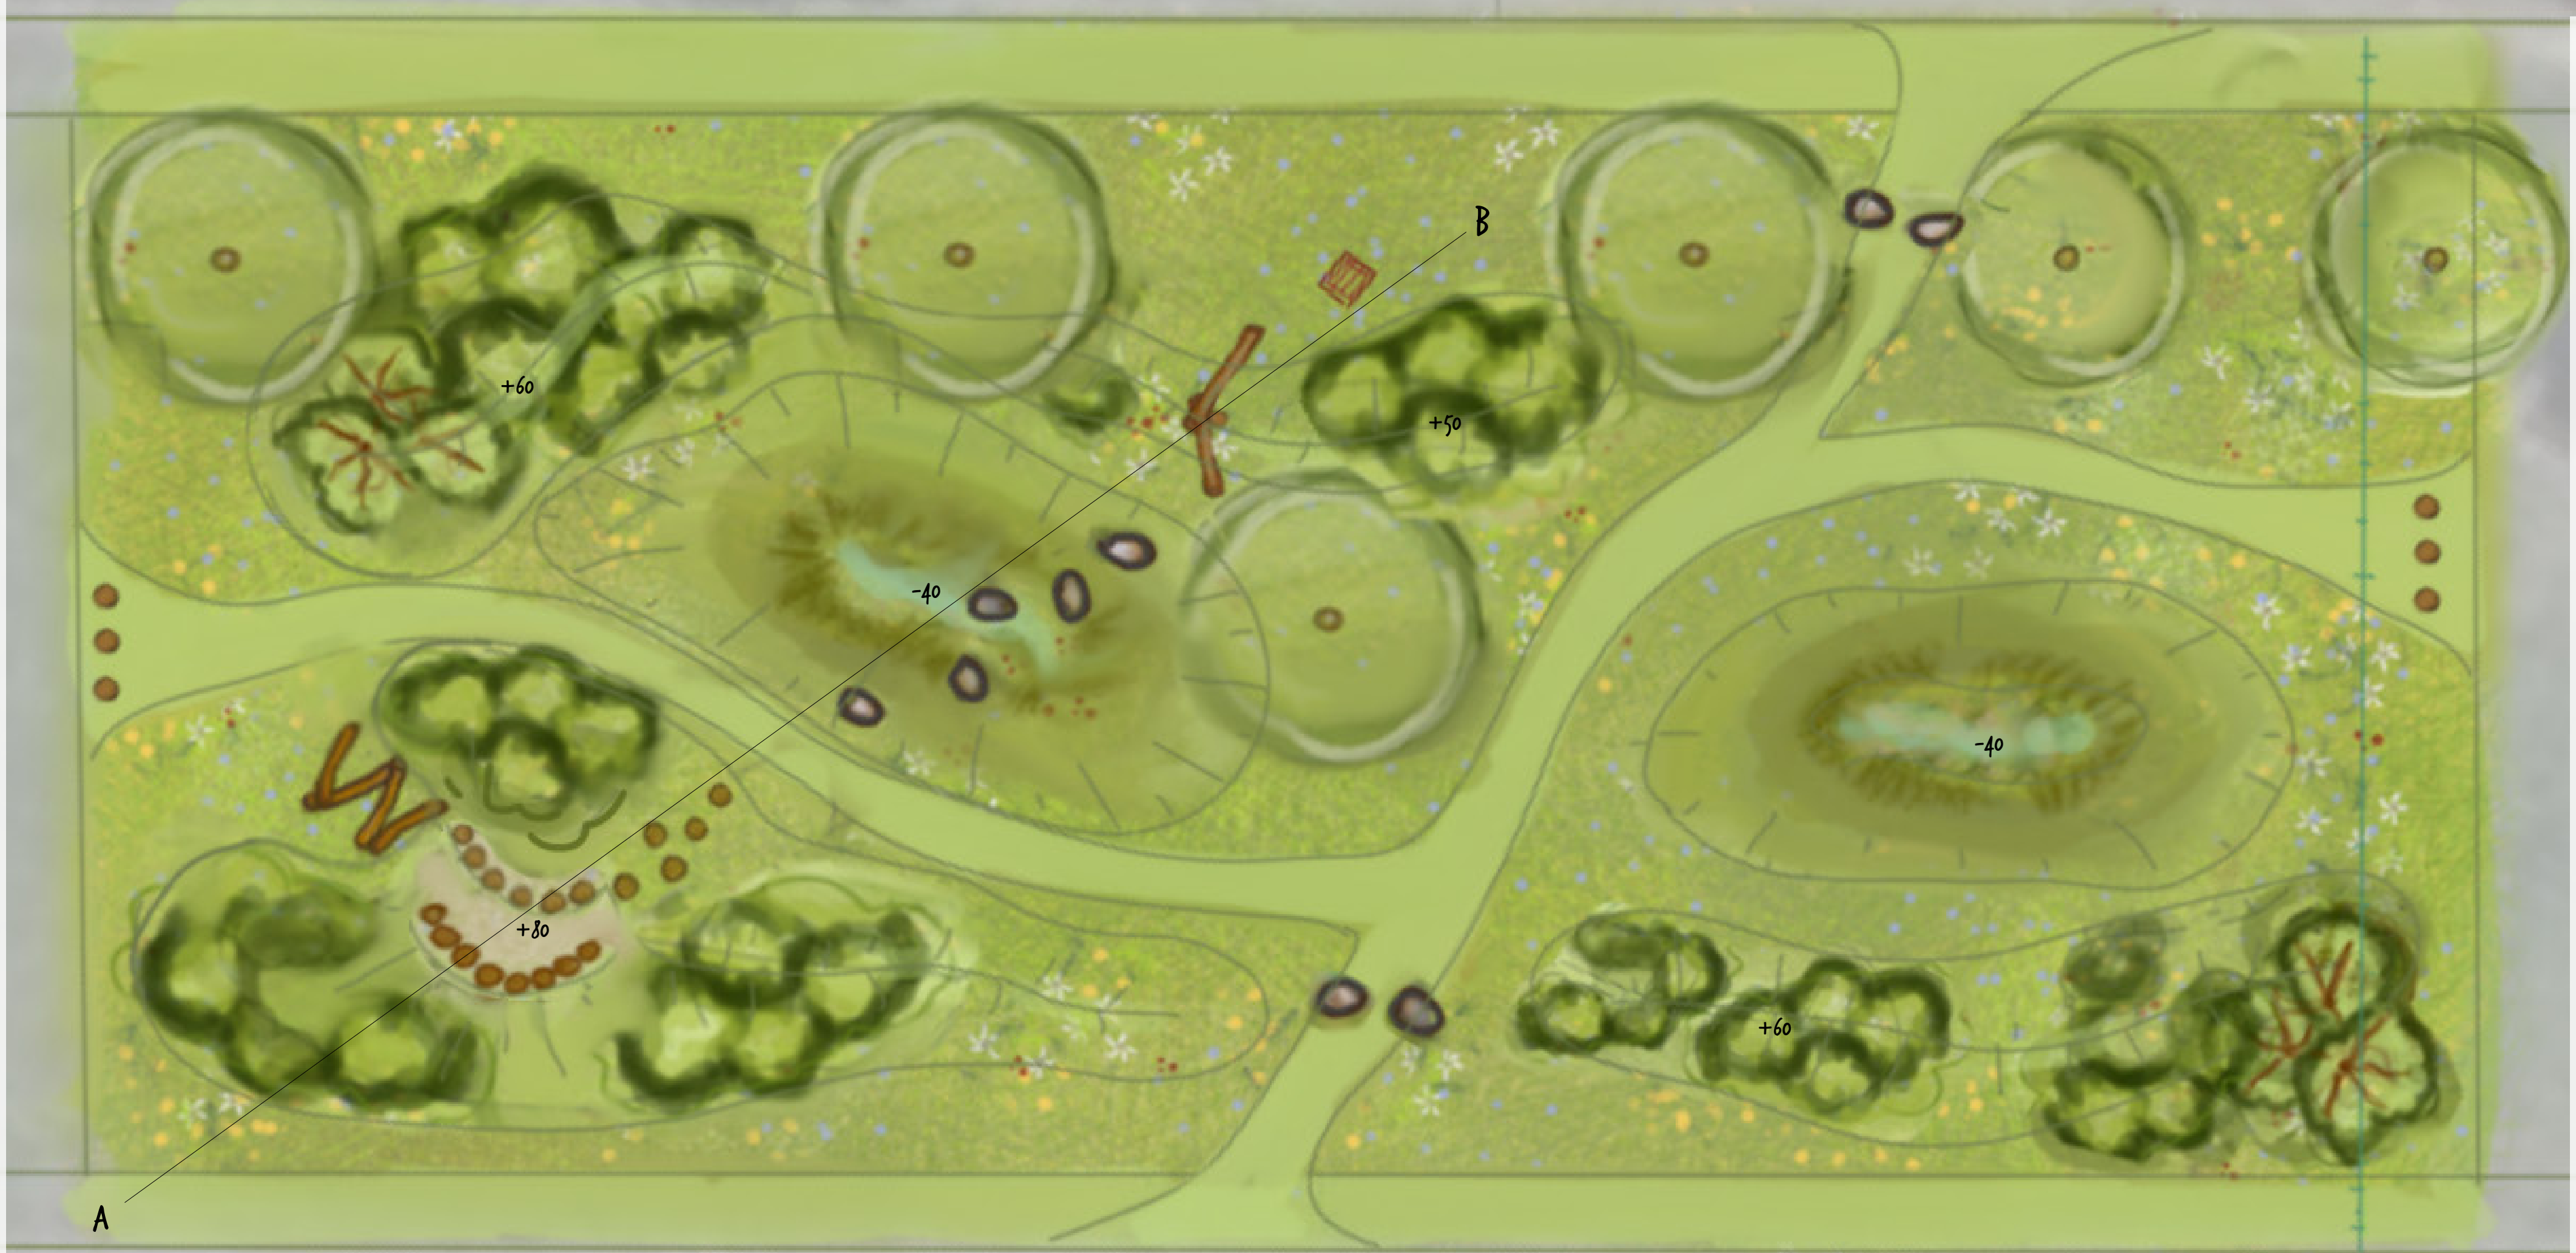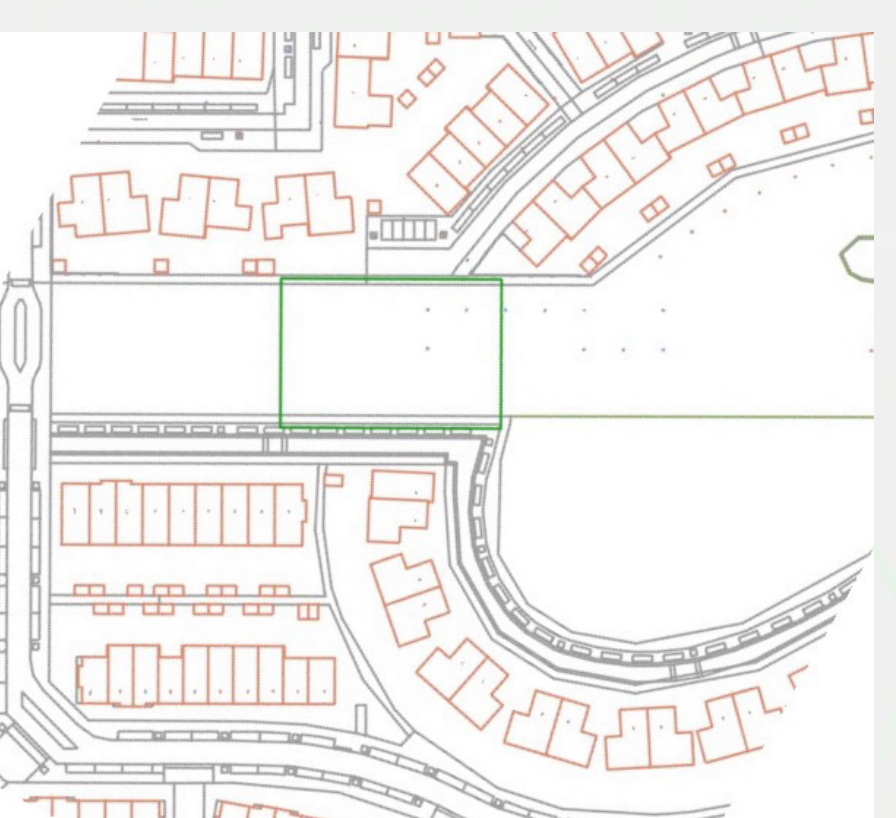

legenda Akkerland

- maaipad tussen bloemenmengsel en grote stapkeien bestaand en herplaatst
- bestaande put
- bosplantsoen groot
- grote stapkeien bestaand en herplaatst over wadi
- stapstammen op heuvel
- fort op heuvel van hoge en lage rij stammen met schelpen ondergrond
- stammen trap naar fort
- stammen over heuvel
- wadi met bloemen en grassen
- bestaande bomen
- paaltjes voor ingang gemaaid pad

doorsnede

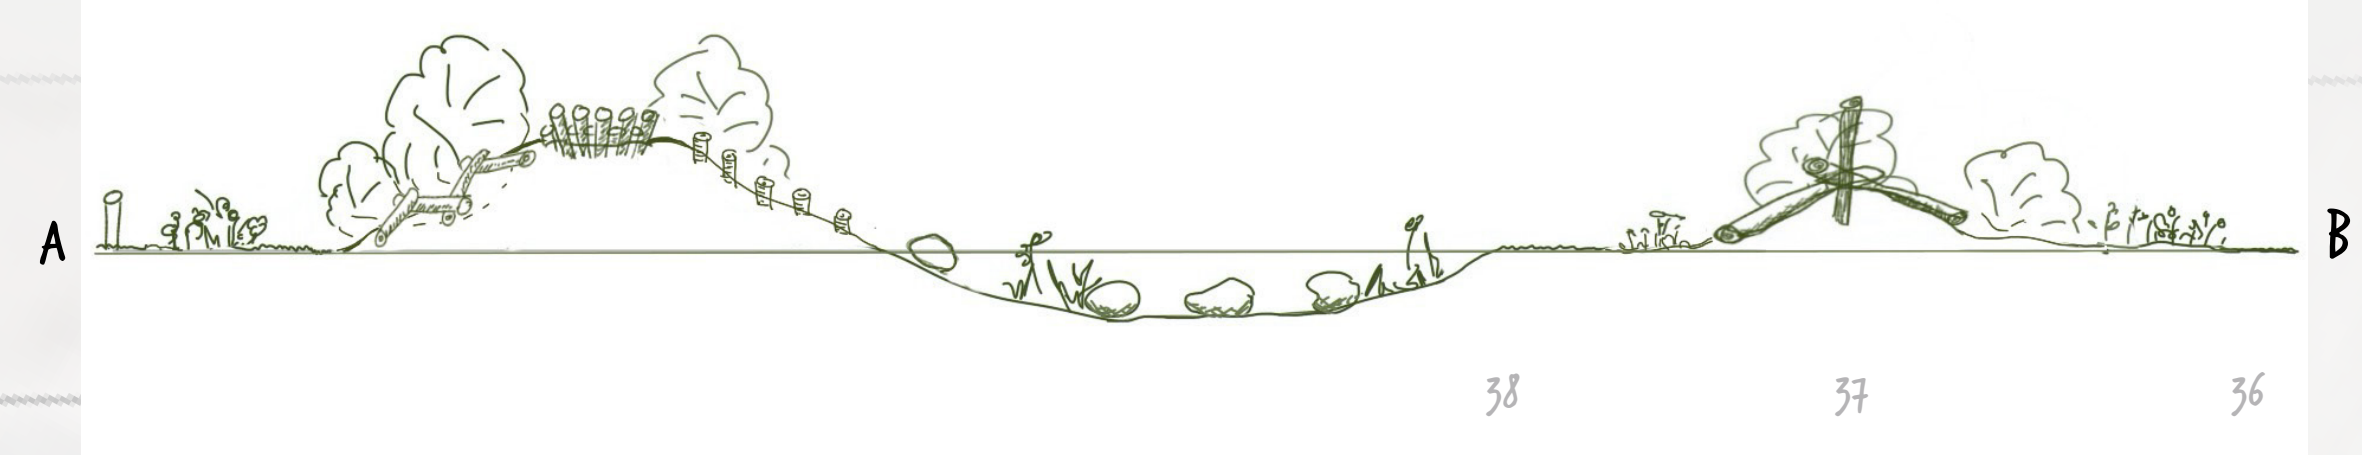

Tulpenburgh

0 1 2 3 4 5 meter



de TweE Heren

stadsnatuur en natuurspeeltuinen

41

40

39

38

37

36

35

35

34

4