


- RENVOOI**
- Rijweg
 - Parkeervakken
 - Trottoir
 - Drempelplateau
 - Groenstrook
 - Gazon
 - Stelcorplaten
 - Bestaand te handhaven boom
 - Te roeien boom
 - Nieuwe boom
 - Bestaande lichtmast
 - (Nieuwe) lokale lichtmast, mast 3,5m
 - (Nieuwe) lokale lichtmast, mast 6m
 - Inrij (inrijbalken/verlaagde band)
 - Kadesterijn

- Bomen:**
- Te kappen bomen: 9 stuks
 - Te planten bomen: 25 stuks
- Parkeerplaatsen:**
- Bestaande situatie: 81 stuks
 - Nieuwe situatie: 70 stuks

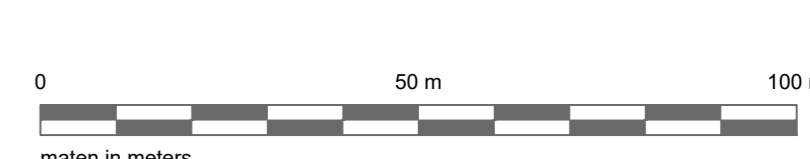

WJZ	DATEM	OMSCHRIJVING	TEKENAAR
-	-	-	-

PROJECT
 Herinrichting Lagedijk, Hoogstraat (tussen Verzelstraat-Guisweg) te Koog a/d Zaan

ONDERWERP
 Presentatietekening herinrichting

TEKENAAR
 F. de Graaf

STATUS
 CONCEPT

BEETEK
 PROJECTNUMMER 101522

gemeente Zaanstad
ZNSTD

TEKENINGNUMMER
 WwVa8312-3

WIZOING
 13-1-2022

BLAD
 1

SCHAAL
 1:500

FORMAAT
 A0

GENEENTE ZAA NSTAD
 Stationsweg 100
 10000 Zaanstad
 www.zaanstad.nl

INGENIEURSBUREAU
 10000 Zaanstad
 10000 Zaanstad
 10000 Zaanstad

Projectnummer: 01-Agri-13-1-2022-056

