




Bypass vak 1

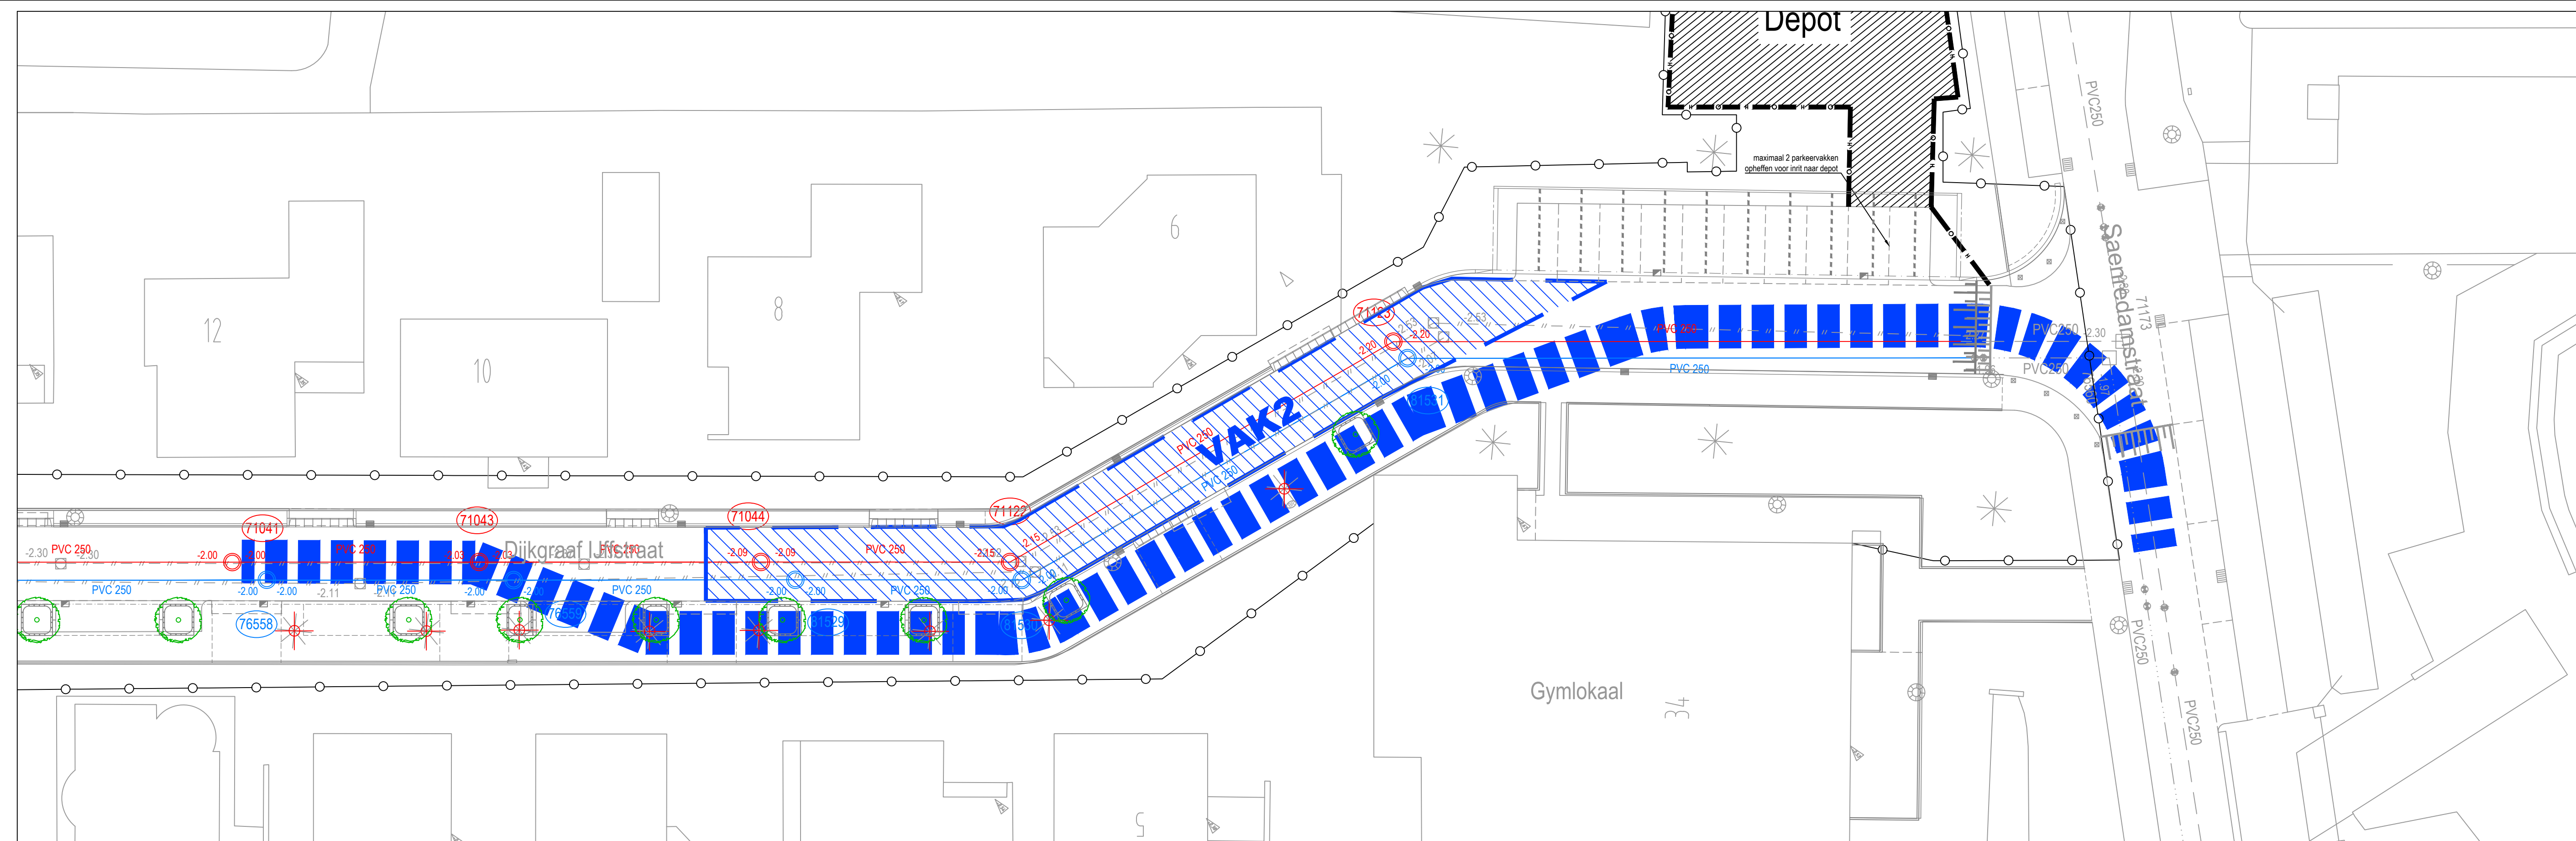


Bypass vak 2

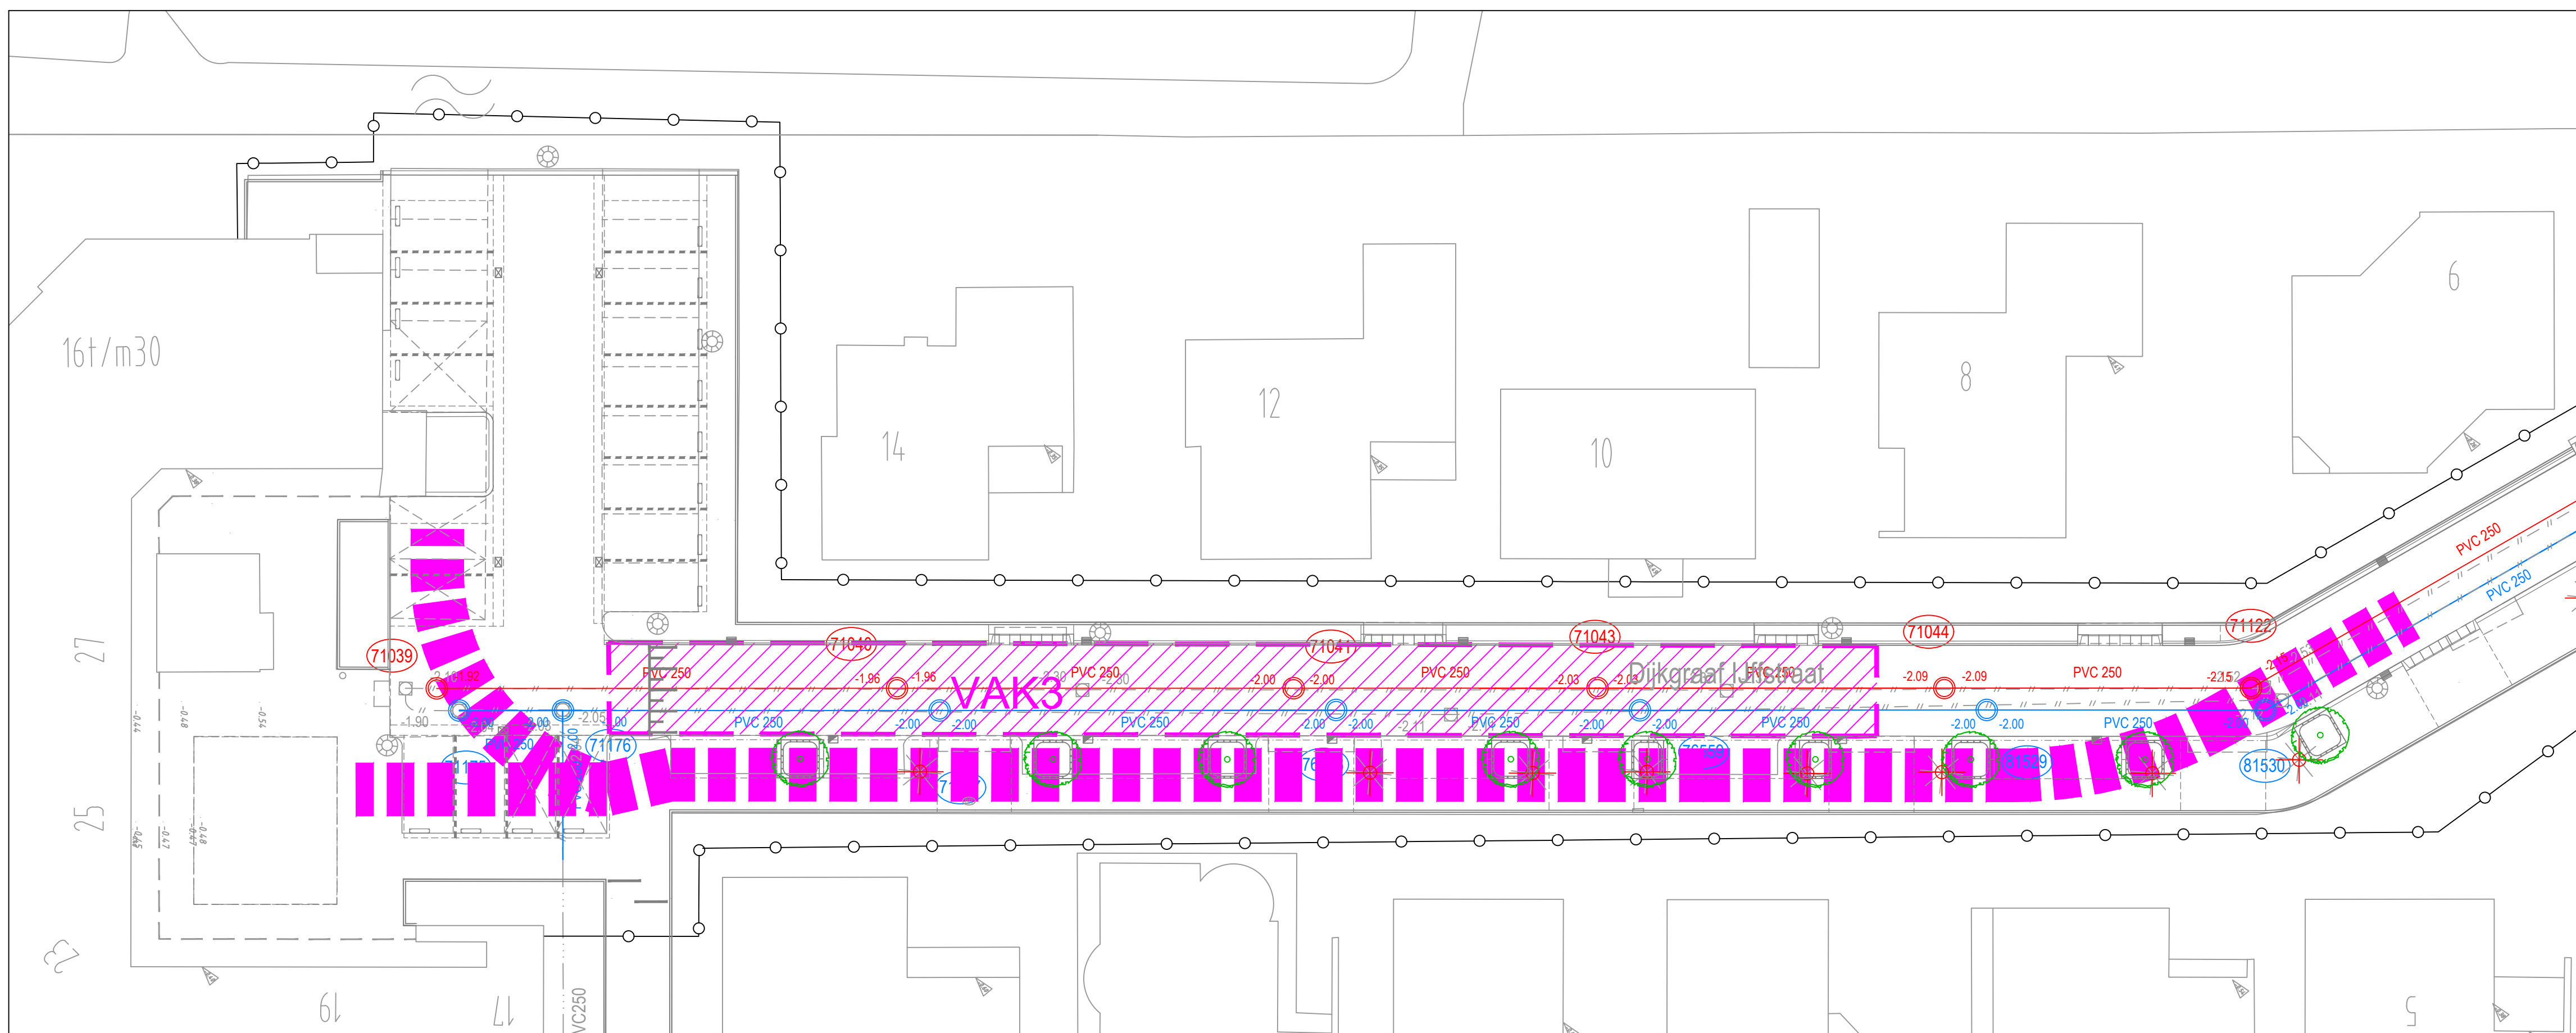

Bypass vak 3

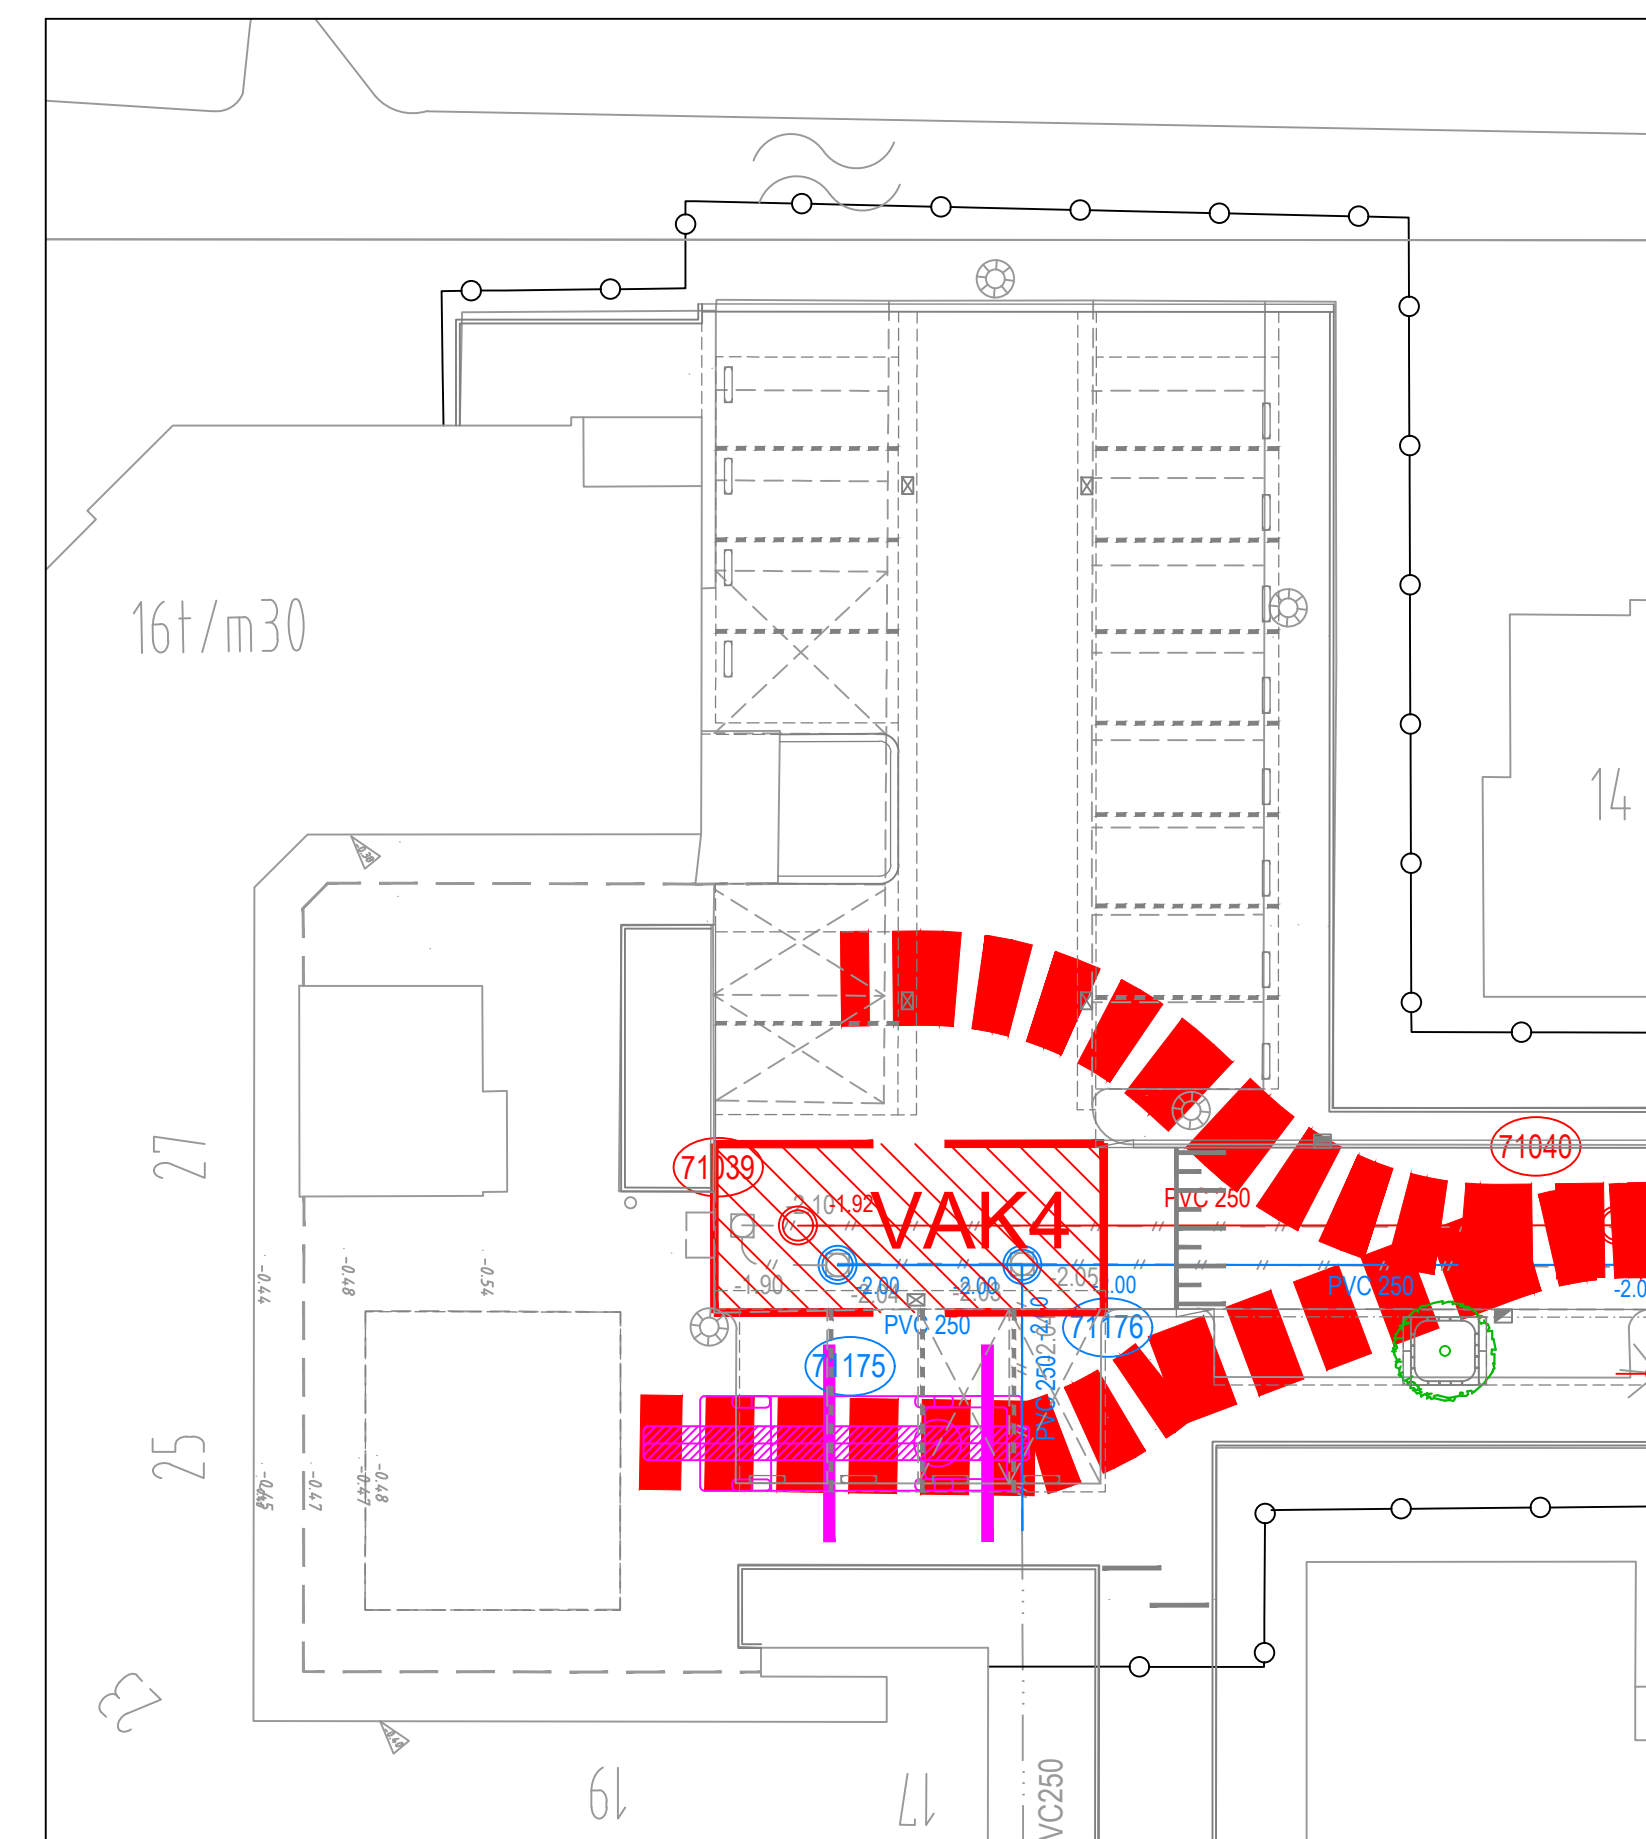

Bypass vak 4

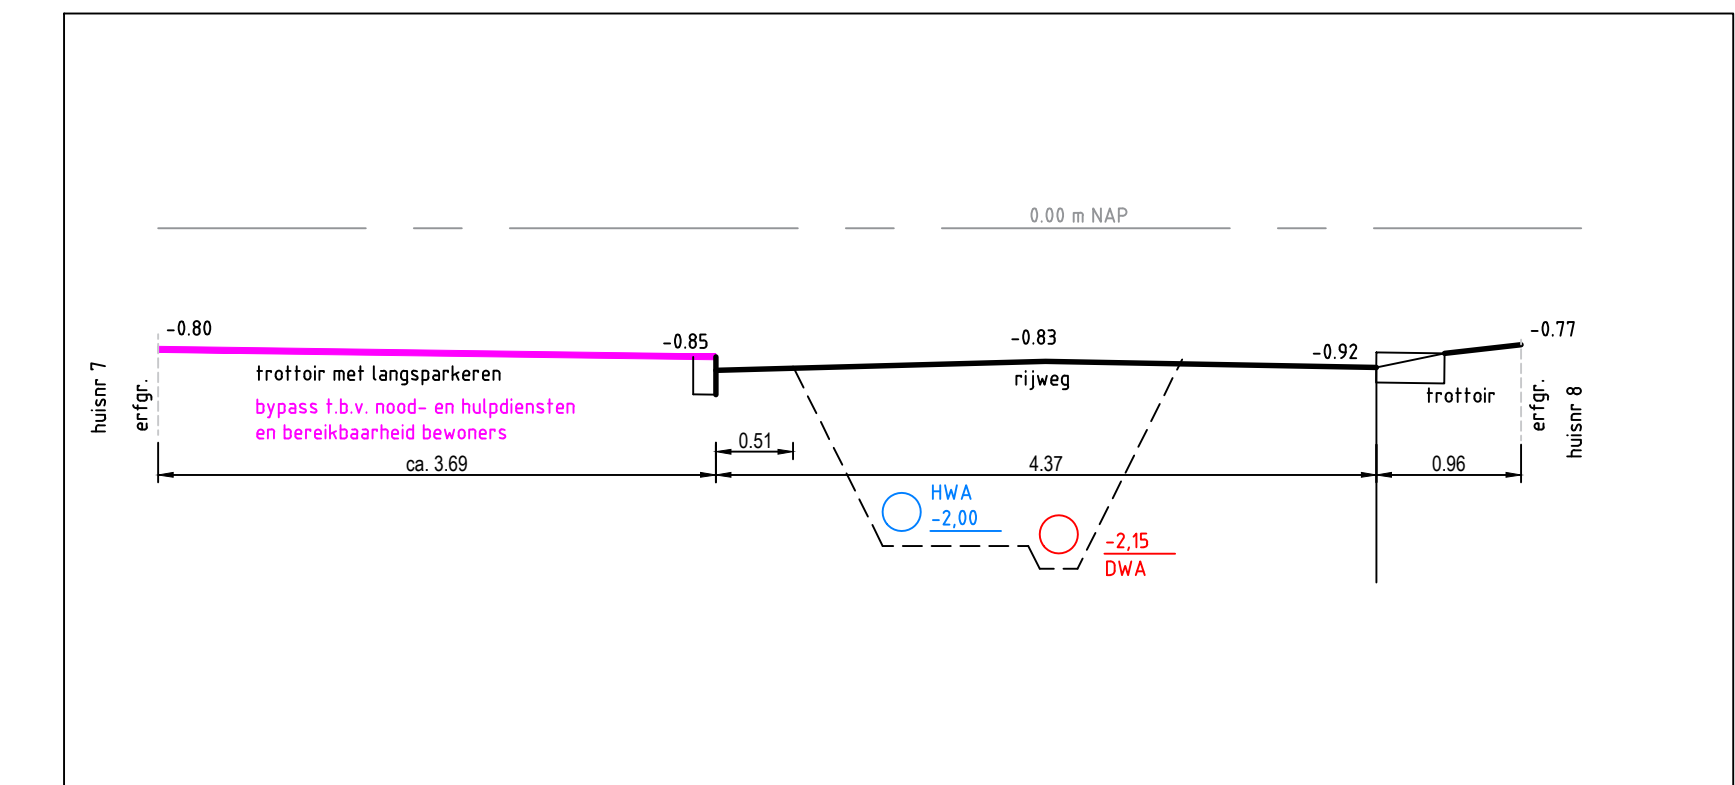

Principe doorsnede

PROJECT Riolering en herinrichting Dijkgraaf IJfstraat	TEKENAAR AVE	STATUS BESTEK
ONDERWERP Werkvakindeling a.g.v. bypass nood- en hulpdiensten en bereikbaarheid bewoners	PROJECTNUMMER	BESTEK
TEKENINGNUMMER wewa8170-03	WIJZIGING	BLAD
DATUM 04-01-2022	SCHAAL 1:200 / 1:50	FORMAAT A1.0
GEMEENTE ZAANSTAD Staatsweg 100 1506CA Zaandam www.zaanstad.nl		INGENIEURSBUREAU 1506CJ Zaandam postbus 200 tel. 14705

