

De Gortpeller Zaanstad

Definitief ontwerp herinrichting plein 8-11-2018

Door bewoners is aangegeven dat ze graag een groener en kleurrijker plein wensen, met meer beleving. Het plein komt van gevel tot gevel te lopen (op trottoirhoogte; voor voetgangers; auto's zijn er te gast). De bestaande parkeervakken blijven op dezelfde plaats en hoogte liggen, maar de toegang naar de parkeergarage loopt over het plein. Een industriële uitstraling met industrieplaten (zonder rand vanwege gladheid; hergebruik) die gecombineerd worden met gebakken klinkers (oud; hergebruik; kei formaat). Het straatprofiel van het lint wordt doorgetrokken langs de Oostzijde en het plein sluit daar tegen aan. Veel groen met voldoende ruimte voor werkzaamheden aan de gevels.

De Zwaardmaker is een monument dat niet begroeid mag worden en voor meer verticaal groen komen er objecten (van bijv. stalen profielen of spoorstaven) begroeid met klimmers en wellicht tevens als anti-parkeerobjecten. Haagjes om de parkeerplaatsen af te schermen (veldesdoorn of blad houdende liguster) en grasachtige beplanting (mengsel Lageschaar) in de vakken er omheen. Deze vakken opsluiten met randen van Cortenstaal die verlopen van laag (0) naar hoog (30 cm) met daartussendoor een speels lopend pad van Padvast (of een gelijkwaardige halfverharding).

Beelden materiaalgebruik



Industrieplaten / landbouwplaten



Gebakken klinkers KF oud



Cortenstalen randen



Object nader te detailleren



Beplantingssfeer

ZAAN

ZWAAKMAKER



OOSTZIJDE

LEGENDA

[Pattern]	GEBAKKEN KLINKERS GEEL-VOETPAD
[Pattern]	HALFSTEENSVERBAND - GEMEENTE
[Pattern]	GEBAKKEN KLINKERS OMBER-RIJN
[Pattern]	KEPERVERBAND - GEMEENTE
[Pattern]	DUIDE GEBAKKENKLINKERS ROOD, HALFSTEENSVERBAND HBK.GEBRUIK
[Pattern]	DUIDE GEBAKKEN KLINKERS HOOD
[Pattern]	GLUEBOEG- OF KEPERVERBAND
[Pattern]	INDUSTRIEPLATEN 200X200 CM ZONDER STALEN RAND (GLAD)
[Pattern]	LANDBOUWPLATEN MET SLEUVEN 200X200 CM MET GRAS
[Pattern]	HALFVERHARDING PAVYAST OF GELTOMAAKDIJ (GEEÏ GRINT)
[Pattern]	CORTENSTALEN KANDEN OPLOPEND VAN 0 - MAX. 30 CM
[Pattern]	INRITBANDEN 50X100X12 CM OF KLINKEREN
[Symbol]	OBJECTEN
[Symbol]	NADER UIT TE WERKEN
[Symbol]	FIETSEN REKKEN BESTAAND TE HANDHAVEN
[Symbol]	PLANTVAKKEN GRASACHTIG NADER TE BEPALEN
[Symbol]	HAGEN - STRAK
[Symbol]	VELDESDOORN OF LIGUSTER
[Symbol]	BOMEN NIETW ALS BESTAAND
[Symbol]	BOMEN BESTAAND TE HANDHAVEN / SNOEIJEN
[Symbol]	LANTAARNTAAL GEMEENTE ALS LANGS OOSTZIJDE
[Symbol]	PRULLENBAK GEMEENTE
[Symbol]	GRUISEN CONSTRUCTO MORENO GOR
[Symbol]	CONTROLE PUT GEMEENTE
[Symbol]	BESTAAND BEKRIJBAAR HOUDEN
[Symbol]	TOTDIKKOLK GEMEENTE
[Symbol]	BESTAAND
[Symbol]	STEEKVERLICHTING
[Symbol]	GRONDSPOTS ONDER OBJECT
[Symbol]	TEKST OF VERHARDING
[Symbol]	NOODDIENST
[Symbol]	MATEN IN CM IN WERK CONTOUREN OF HULP STEENMATEN
[Symbol]	PEIJLEN IN CM T.O.V. ENTREE
[Symbol]	GEBOUWEN (AANSLUITEN OF GEMEENT)

BEWONERSINITIATIEF

HOLLANDSGROEN


Postbus 9349
 1006 AH Amsterdam
 T (020) 667 77 90
 F (020) 667 77 78
 E info@hollandsgroenbv.nl

700164



DEFINITIEF ONTWERP
 GORTPELIER
 SCHAAL 1:200 13 NOV. 2018

Detail bestrating

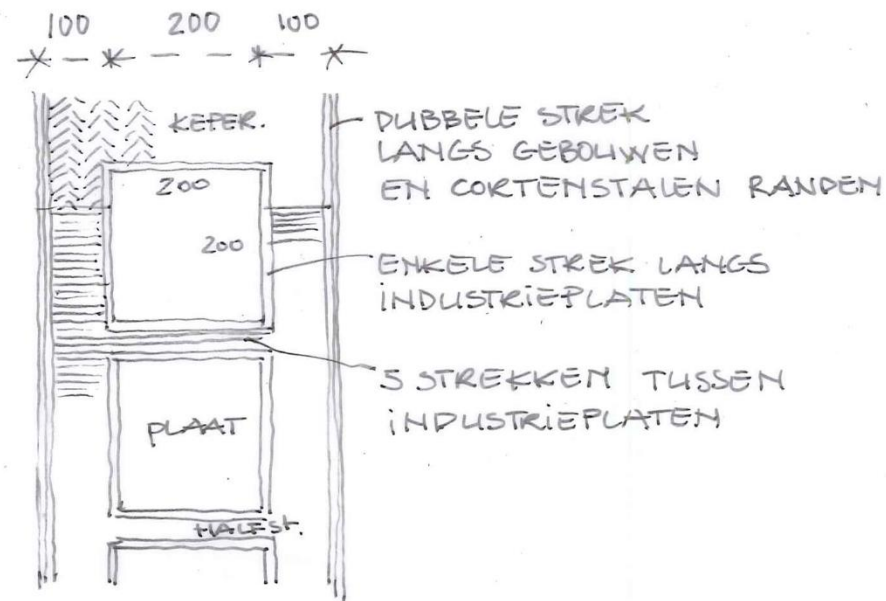

Alle maten en hoogtes vooraf in werk te controleren en aan te passen op hele steenmaten en op werkelijke situatie i.v.m. aansluiten op bestaand werk.

PERSPECTIEF

Lijst mogelijke beplanting

Hagen van veldesdoorn of blad houdende liguster, hoogte tot 80cm boven trottoirband.

Planten met fraai en lang blijvend wintersilhouet:

Aster glehnii 'Aglehnii'

Panicum virgatum 'Dallas Blue'

Phlomis tuberosa 'Amazone'

Monarda 'Violetta'


Kalamagrostis x acutiflora 'Karl Foerster'

Molinea 'Moorflamme'

Veronica glauca

Rudbeckia

Speciale mengsels van op elkaar afgestemde planten met weinig en eenvoudig onderhoud, natuurvriendelijk, snel gesloten tapijt en duurzaam gekweekt van Lageschaar "Fleur Robuste"

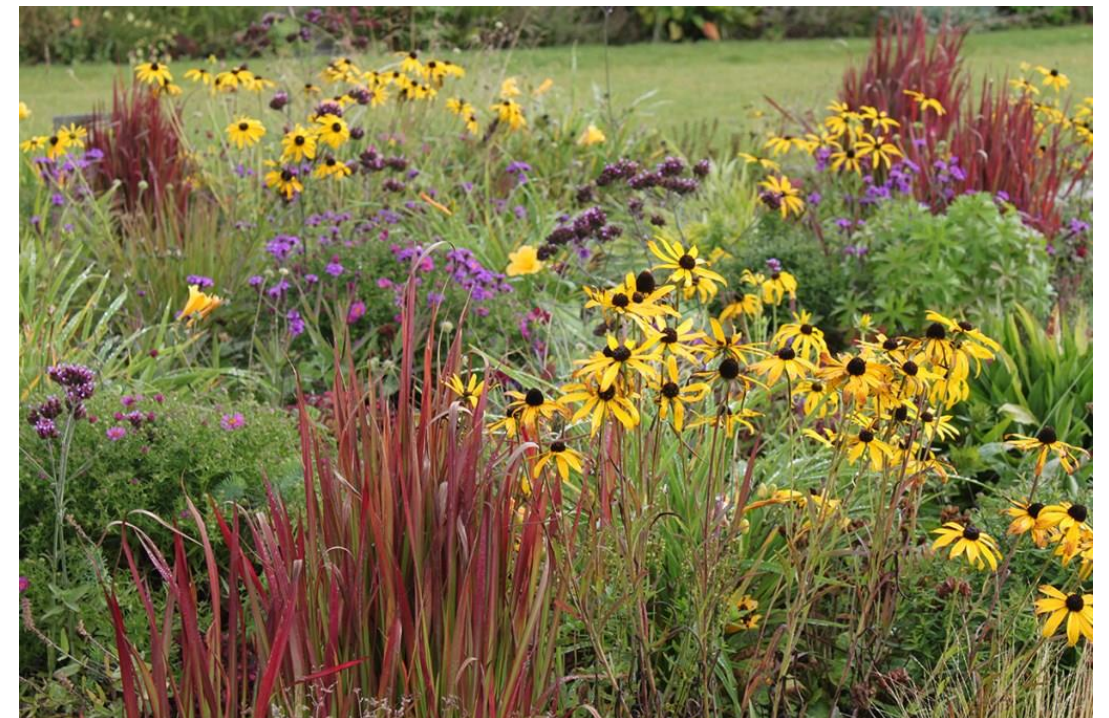

ZAAN

AANSLUITEN OF HOOGTE VERHARDING GEMEENTE

ZWAARDMAKER

OOSTZIJDE


BEWONERSINITIATIEF

HOLLANDSGROEN

Postbus 9349
1006 AH Amsterdam
T (020) 667 77 90
F (020) 667 77 78
E info@hollandsgroenbv.nl

700164

LEGENDA

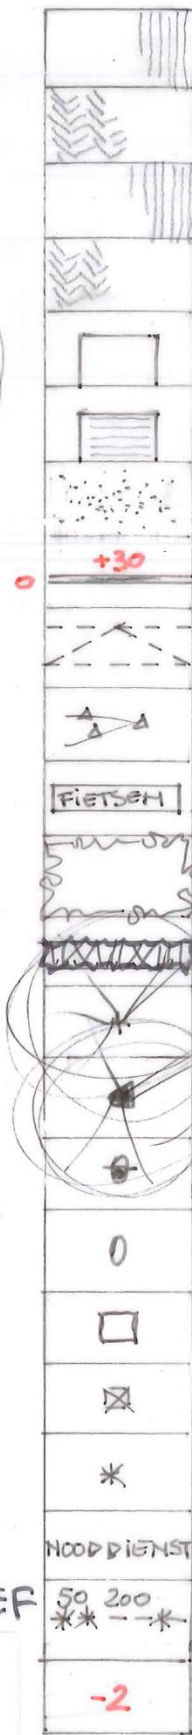

- GEBAKKEN KLINKERS GEEL - VOETPAD
- HALFSTEENSVERBAND - GEMEENTE
- GEBAKKEN KLINKERS OMBER - RIJWEG
- KEPERVERBAND - GEMEENTE
- OUDE GEBAKKENKLINKERS ROOD
- HALFSTEENSVERBAND HEKGEBRUIK
- OUDE GEBAKKEN KLINKERS ROOD
- FLUEBOOG OF KEPEKVERBAND
- INDUSTRIEPLATEN 200x200 CM
- ZONDER STAAL RAND (GLAD)
- LAMBOLWPLATEN MET SLEUVEN
- 200x200 CM MET GRAS
- HALFVERHARDING PAVYAST OF
- GELTONAARDIG (GEEN GRINT)
- CORTENSTAAL RANDEN
- OPLOPEND VAN 0 - MAX. 30 CM
- INRIJTBANDEN 50x100x12 CM
- OF KLINKEREN TALUD
- OBJECTEN
- NADER UIT TE WERKEN
- FIETSEN REKKEN BESTAAND
- TE HANDHAVEN
- PLANTVAKKEN GRASAGTIG
- NADER TE BEPALEN
- HAGEN STRAK ± 80 CM HOOG
- VELDESDOORN OF LIGUSTER
- BOMEN NIUW
- ALS BESTAAND
- BOMEN BESTAAND
- TE HANDHAVEN / SNOEIEN
- LANTAARNPAAL GEMEENTE
- ALS LANGS OOSTZIJDE
- PRULLENBAK GEMEENTE
- GRUIZEN CONSTRUCTO MORENO GEP
- CONTROLE PUT GEMEENTE
- BESTAAND BEREIKBAAR HOUDEN
- TOTDIJKKOUK GEMEENTE
- BESTAAND.
- STEEKVERLICHTING
- GRONDSPOTS ONDER OBJECT
- TEKST OF VERHARDING
- NOODDIENST
- MATEN IN CM IN WERK CONTROLEREN
- OP HELE STEENMATEN
- PEILEN IN CM T.O.V. ENTREE
- GEBOUWEN (AANSLUITEN OF GEMEENTE)

DEFINITIEF ONTWERP
GORTPEUWER
SCHAAL 1:200 NOV. 2018

