


# Speelplaats Waterrijklaan (Assendelft)

Ontwerp: 02  
Projectnummer: F0159-23001  
Getekend: T. Vermeulen  
Datum: 09-02-2023

## 1. Heavy Hopper



## 5. Kabouter Kasteel

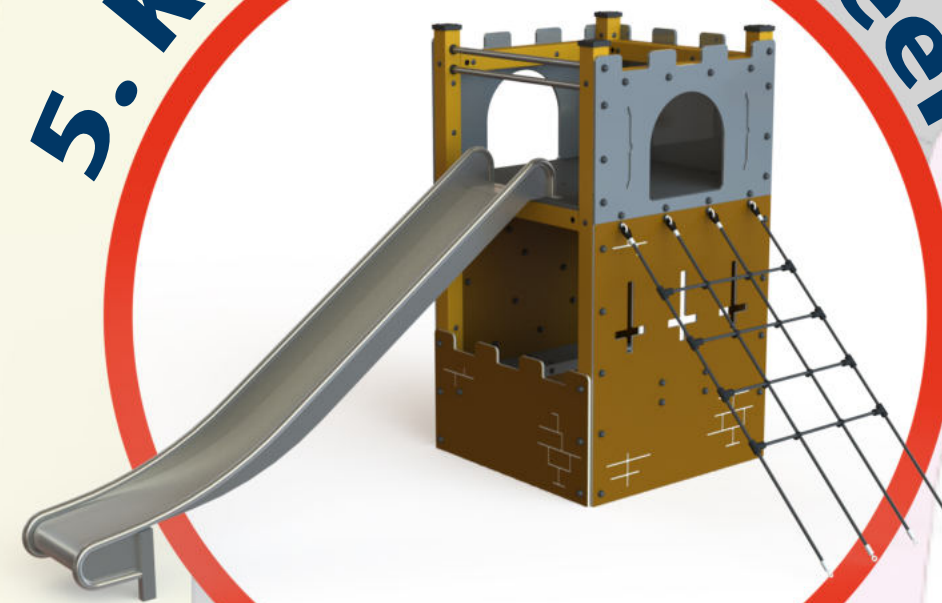


## 6. Tafeltennis




## 4. Duikelrek Duo



## 2. Basic Wip 2

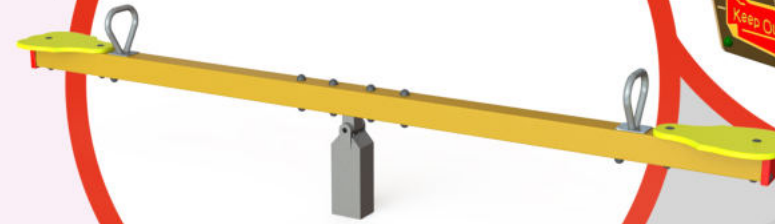

## 3. Boswachter huisje

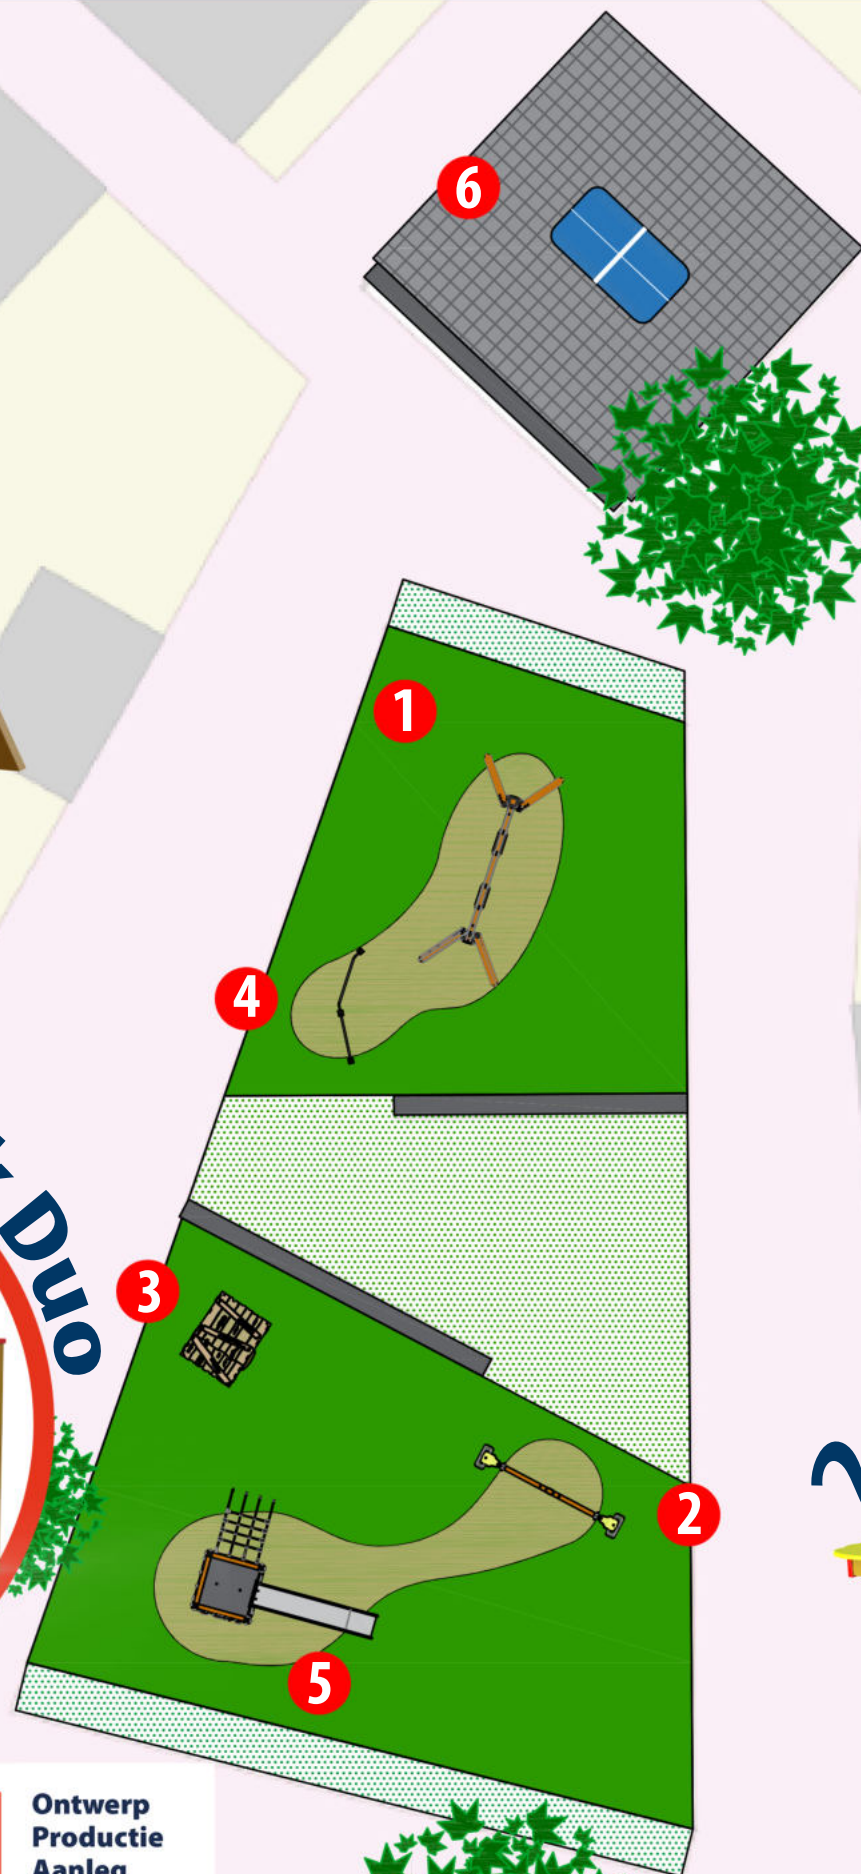

**FlexiBilo**  
Zorgeloos Speelplezier

Ontwerp  
Productie  
Aanleg  
Onderhoud

 Kunstgras - Groen  
 Struiken  
 Kunstgras - Geel

# Speelplaats Waterrijklaan (Assendelft)



**FlexiBilo**  
Zorgeloos Speelplezier

Ontwerp  
Productie  
Aanleg  
Onderhoud

Let op:  
5. Kabouter Kasteel wordt  
uitgevoerd met Rvs glijbaan