
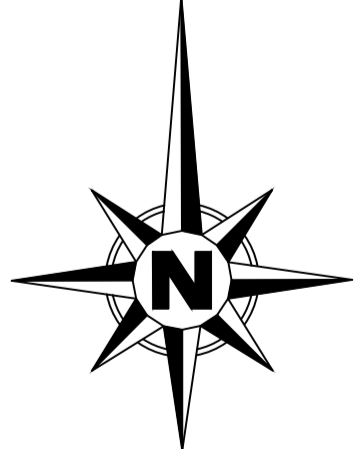


RENVOOI

- Bestaande situatie
- Nieuw ontwerp
- Kadastrale grens
- ⊗ Bestaande boom / te kappen boom
- ⊗ Nieuwe boom
- ⊗ Schetslocatie nieuwe lichtmasten
- Fietspad
- Asfalt (mahoniebruin)
- Trottoir Zaanweg Oost
- Gebakken klinkers, conform Zaanweg West
- Parkeervakken Zaanweg Oost
- BSS (KF), conform Zaanweg West
- Rijweg
- Asfalt (zwart)
- Trottoir Stationsstraat/Wandelweg/Provincialeweg
- Tegels (grijs)
- Parkeervakken Stationsstraat/Wandelweg/Provincialeweg
- BSS (KF, zwart)
- Zaanboulevard
- Halfverharding (geel), conform Zaanweg West
- Groen

Parkeren Zaanweg Oost:
Totaal aantal: 52

Bomenbalans Zaanweg Oost:
Aantal te kappen: 13
Aantal te planten: 15

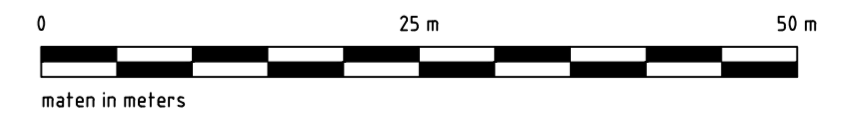

WIJZ.	DATUM	OMSCHRIJVING	TEKENAAR

PROJECT Zaanweg Oost Nieuwe varianten na inloopavond		TEKENAAR R.A. Dekker		STATUS Definitief	
ONDERWERP Variant 2 wegcategorie B i.c.m. aan weerszijden vrijliggende fietspaden		PROJECTNUMMER 100324		BESTEK	
TEKENINGNUMMER WEWA 7492		WIJZIGING -		BLAD 2/2	
DATUM 27-02-2015		SCHAAL 1:500		FORMAAT A1.0	
GEMEENTE ZAANSTAD Stationsplein 100 10000Z Zaanstad tel: 14 075		AFDELING REALISATIE 10000Z Zaanstad 10000Z Zaanstad www.zaanstad.nl			

