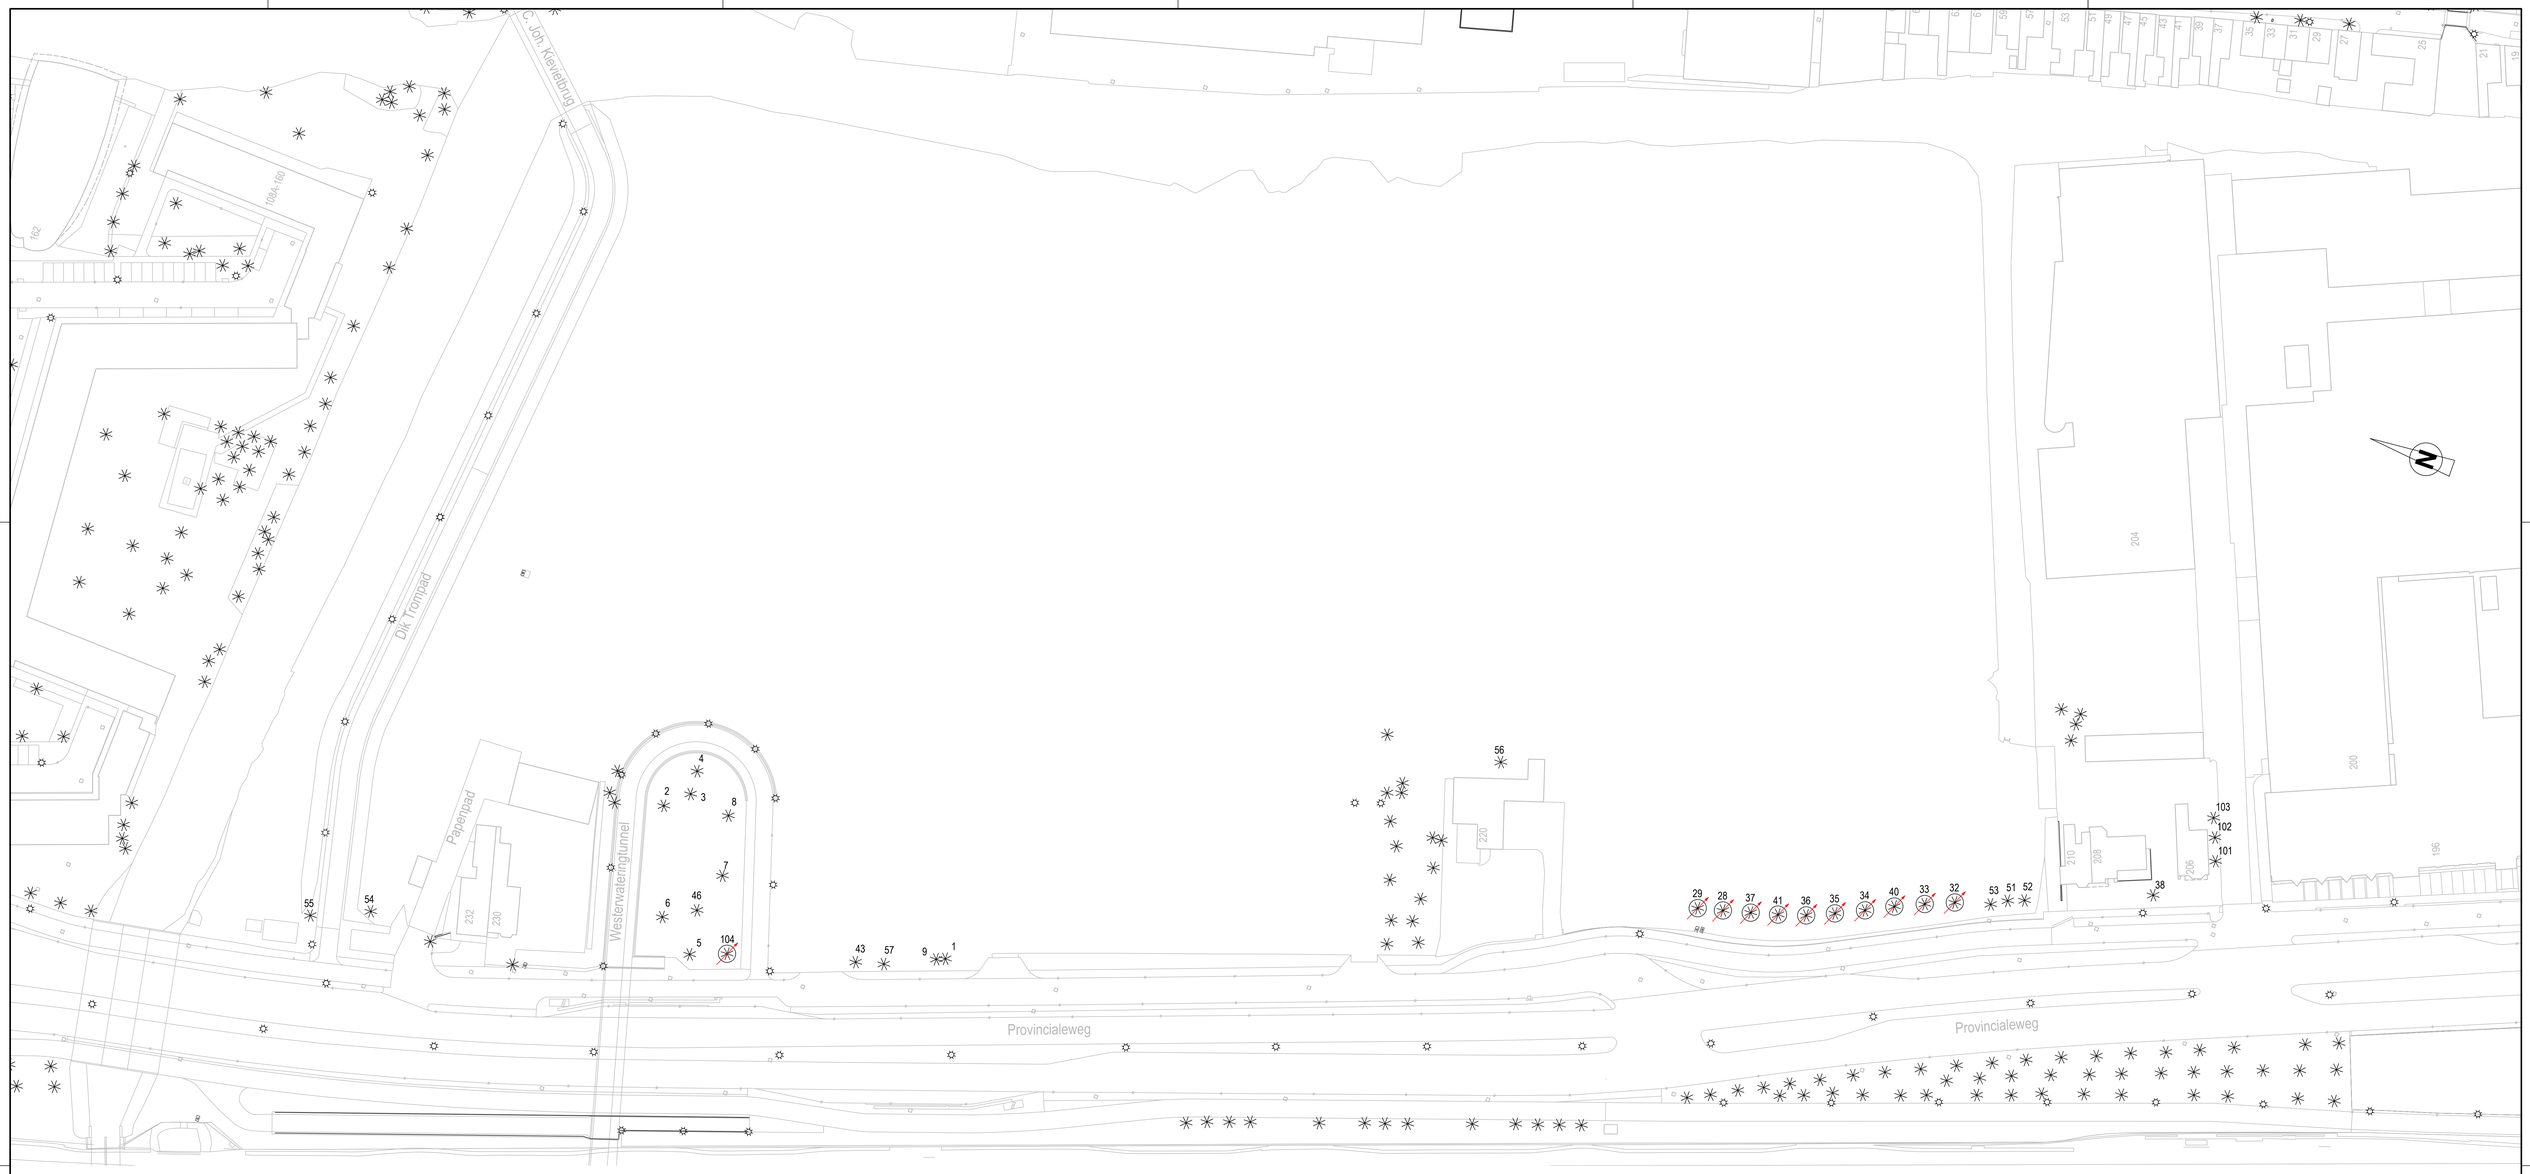

LEGENDA

- bestaande boom
- 28 te verplanten boom met boomnummer

0 25 m 50 m

maten in meters

PROJECT		TEKENAAR	STATUS
Verkadebuurt te Zaandam		B. Hoogendijk	DEFINITIEF
		PROJECTNUMMER	BESTEK
		OLN1213	
ONDERWERP			
Aanvraag vergunning verplanten bomen			gemeente Zaanstad
			ZNSTD
TEKENINGNUMMER	WIJZIGING	BLAD	
WEWA6368-1			
DATUM	SCHAAL	FORMAAT	
12-6-2023	1:500	A0	

GEMEENTE ZAANSTAD
Stadhuisplein 100
postbus 2000
tel: 14 075

INGENIEURSBUREAU
1504MZ Zaandam
1500GA Zaandam
www.zaanstad.nl

WEWA6368 - Verkadebuurt aanvraag vergunning.dwg