




LEGENDA

* bestaande boom

51 te kappen vergunningsplichtige boom met boomnummer

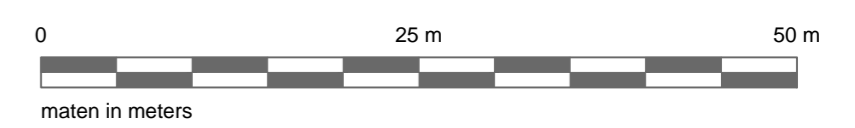

PROJECT Verkadebuurt te Zaandam	TEKENAAR B. Hoogenlijk	STATUS DEFINITIEF
ONDERWERP Aanvraag kapvergunning	PROJECTNUMMER OLN212	BESTEK
TEKENINGNUMMER WEWA6368-2	WIJZIGING	BLAD
STATUS 12-6-2023	SCHAAL 1:500	FORMAAT A0
gemeente Zaandam		ZNSTD
INGENIEURSBUREAU 10000 Zaandam www.znstd.nl		INGENIEUR 10000 Zaandam www.znstd.nl