

# Variant Klim en Klauter



**4** Klim- en Klautertoestel  
ROB 06.01.041  
Hoogte 2,20m, valhoogte 1,50m



**5** Driehoekig Zandplatform, hoogte platform 1,0m AANGEPAST; Hogere paal met zandtakel naar achterzijde max. hoogte 2,5m.  
ROB 03.01.01




**6** Kleine vogelnestschommel  
ROB 04.03.14



**7** Wip, 4-zits  
ROB 04.05.02




**8** Wiebelplank (2x)  
ROB 04.02.01

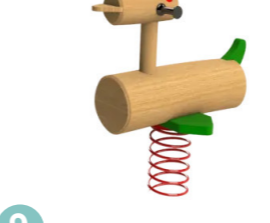

**9** Veerelement eend  
ROB 04.01.01

## WALVIS

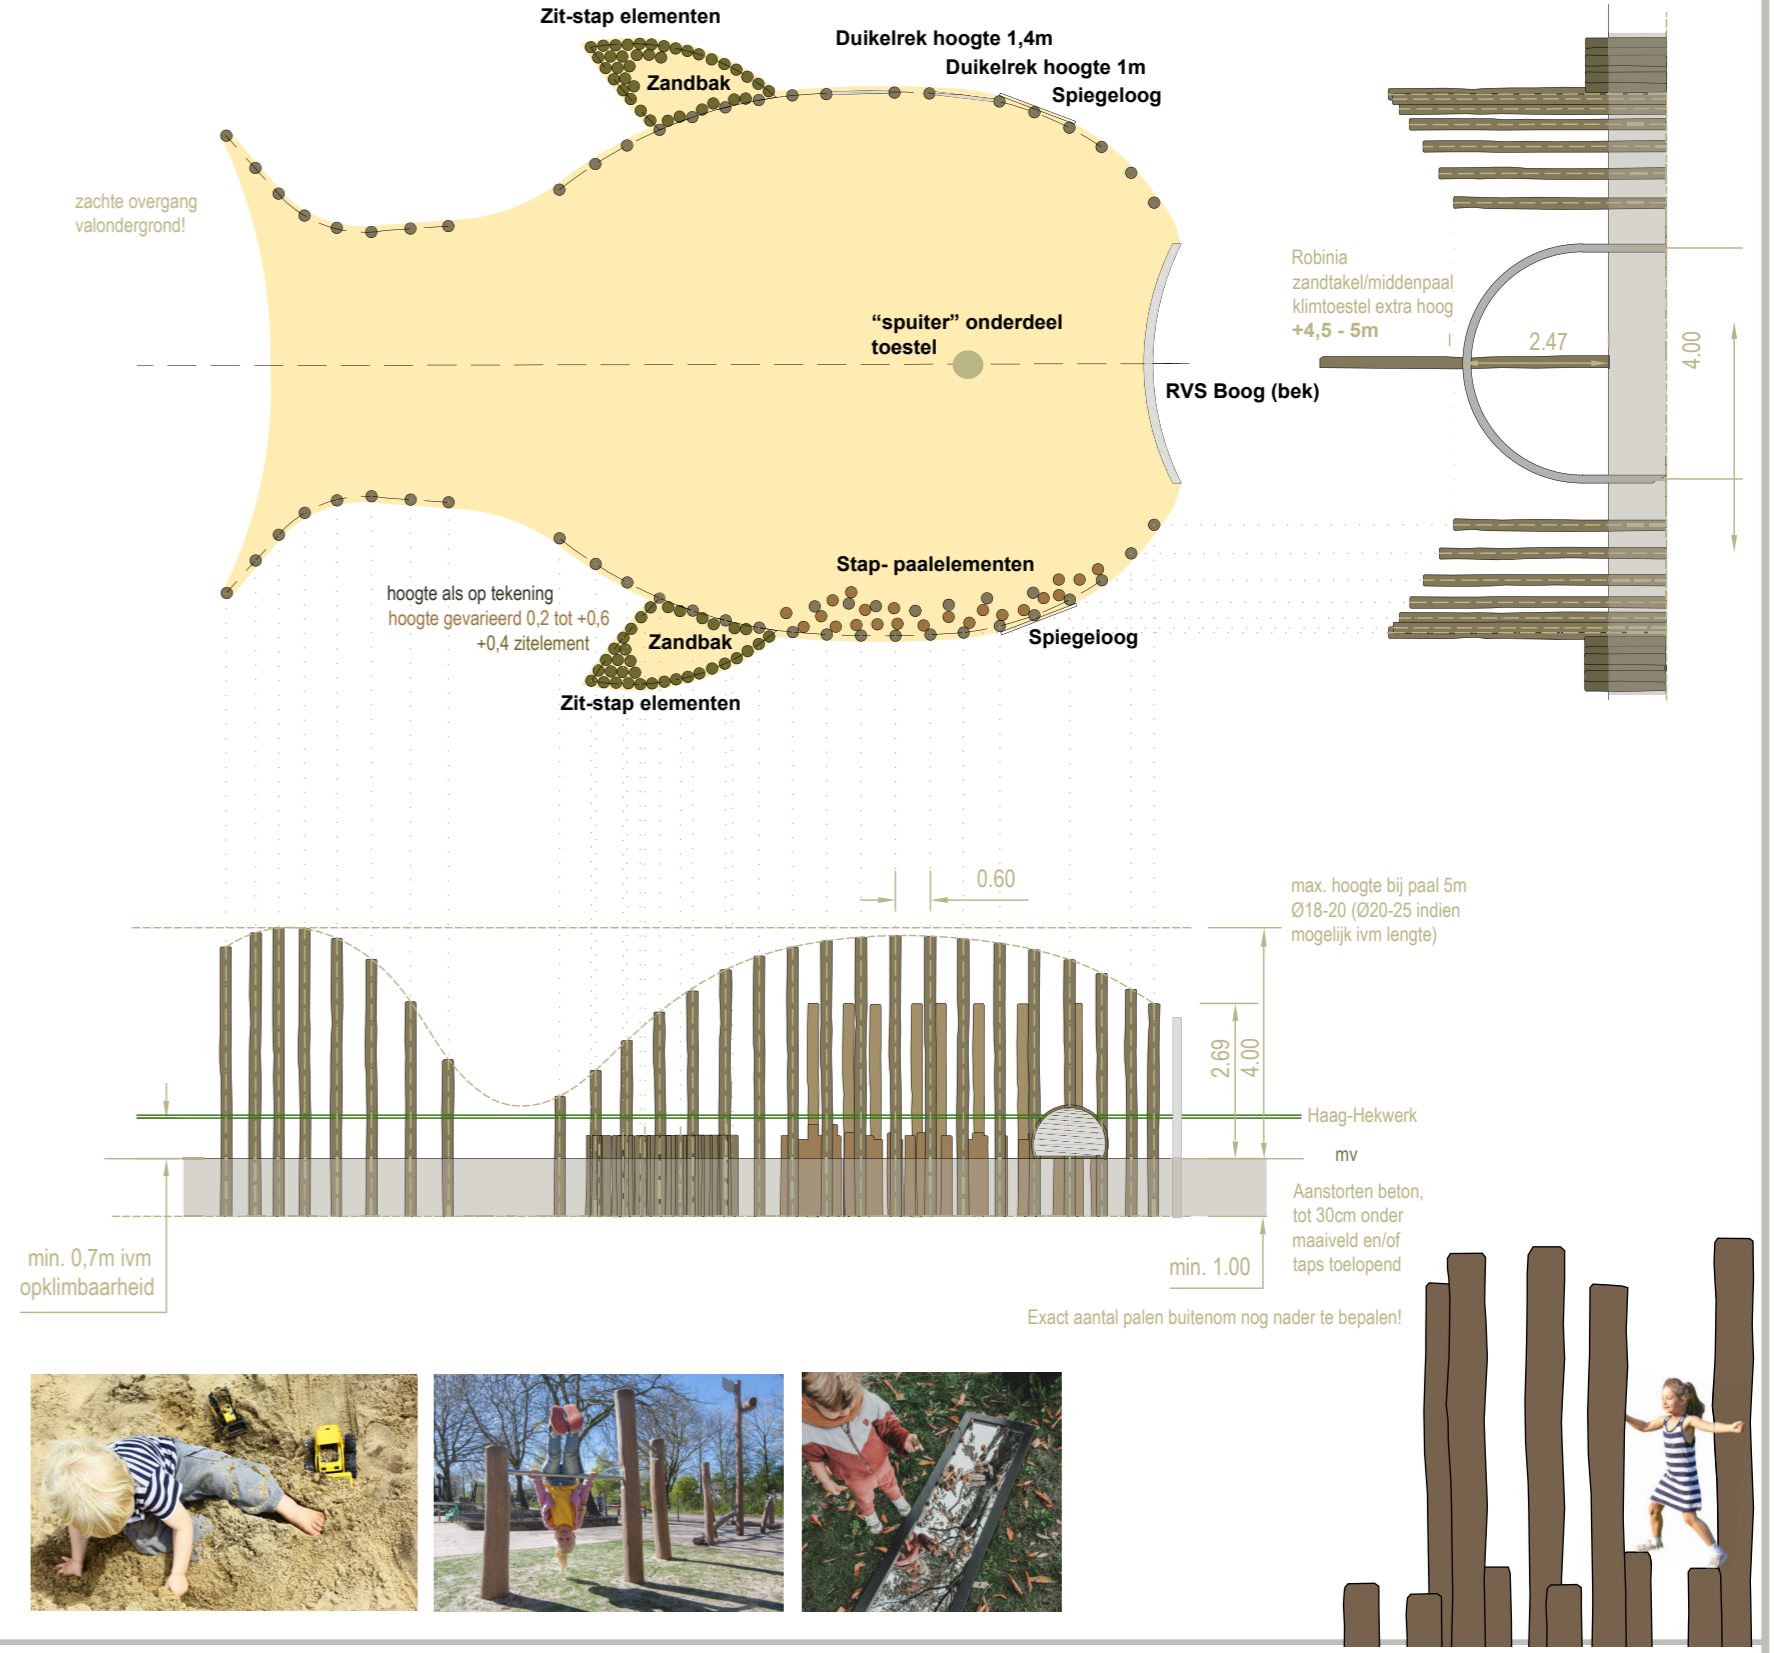

**10** Valzand




**11** Kunstgras beige



**12** Kunstgras blauw



**13** Hekwerk rondgezet hout en/of staal oogte 70cm i.c.m. smalle - lage haag 75cm hoog.

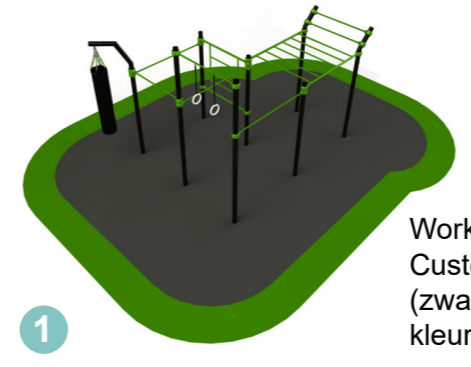


**1** Workout Station Custom Zaandam (zwarte palen, rvs kleurige stangen)



**2** Double Dip Bar, BMP-51003 (rvs kleurige stangen)



**3** Handstand Bars. BMP-51000 (rvs kleurige stangen)

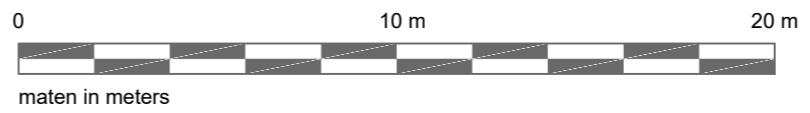

PROJECT Noorddijk - Noordeinde	TEKENAAR T. van Asperen	STATUS CONCEPT
ONDERWERP Speel- en sportplaats   Walvis   Variant Klim en Klauter Leeftijd 2 - 6 jaar	PROJECTNUMMER 100803	BESTEK -
TEKENINGNUMMER -	WIJZIGING -	BLAD 1/1
DATUM 18-03-2024	SCHAAL 1:200	FORMAAT A2
GEMEENTE ZAASTAD Stadhuisplein 100 postbus 2000 tel: 14 075		INGENIEURSBUREAU 1506MZ Zaandam 1500GA Zaandam www.zaanstad.nl