



Situatie
Schaal 1:2000

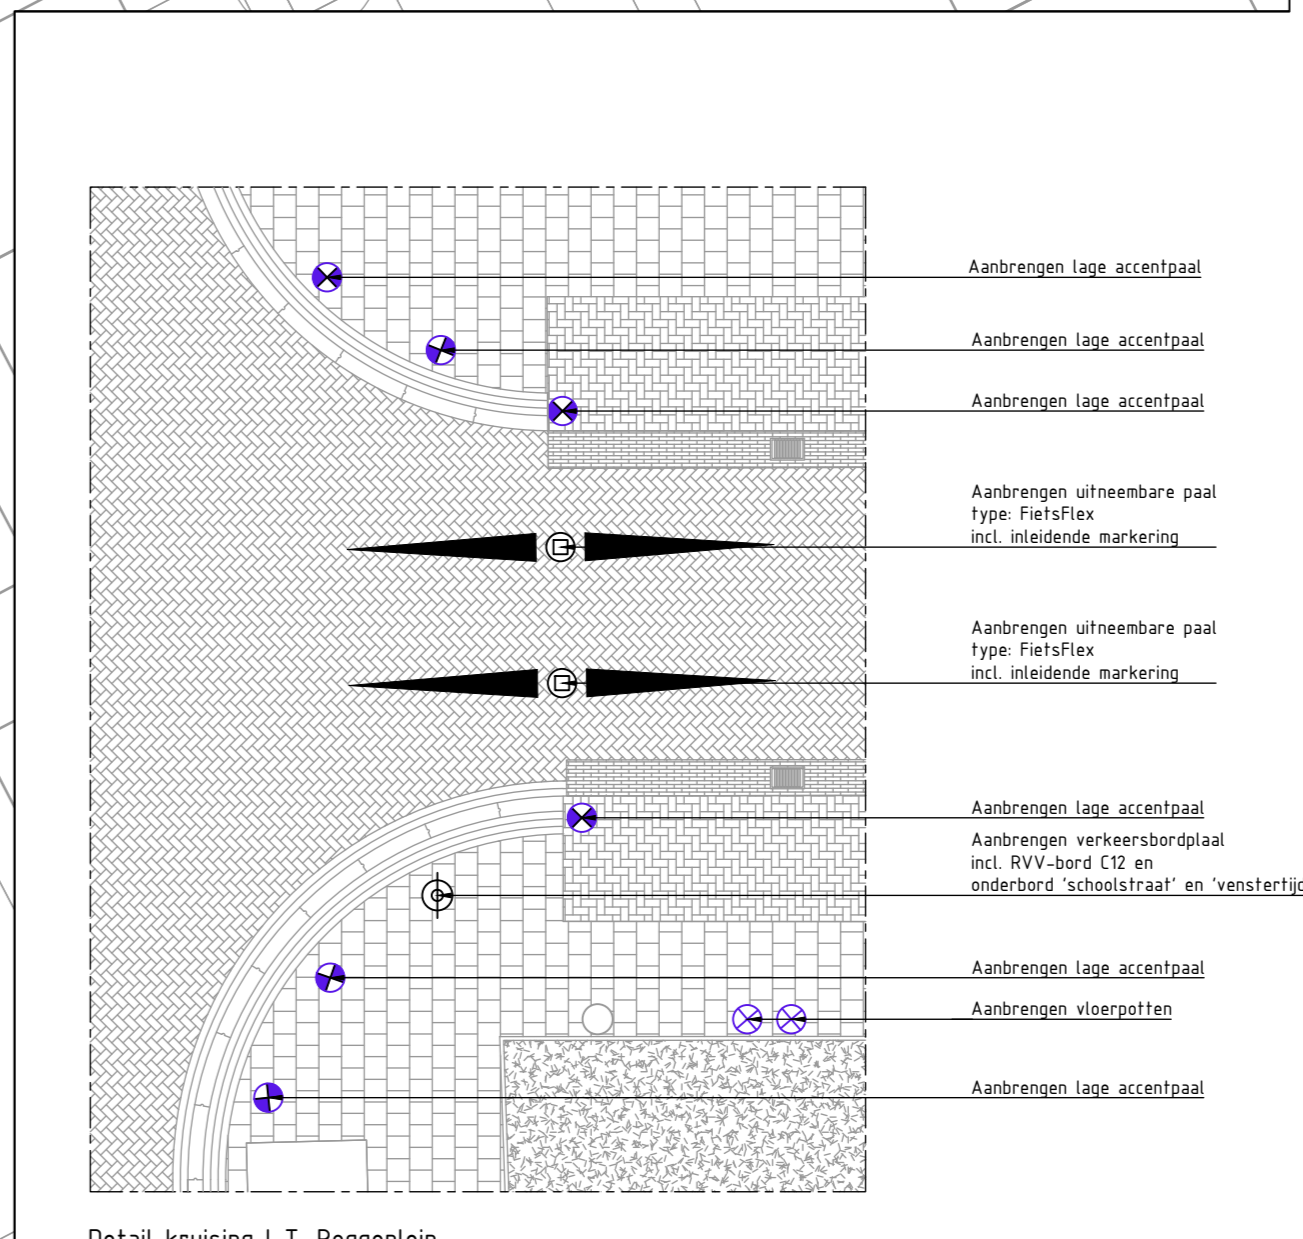

Detail kruising L.T. Roggeplein
Schaal 1:100

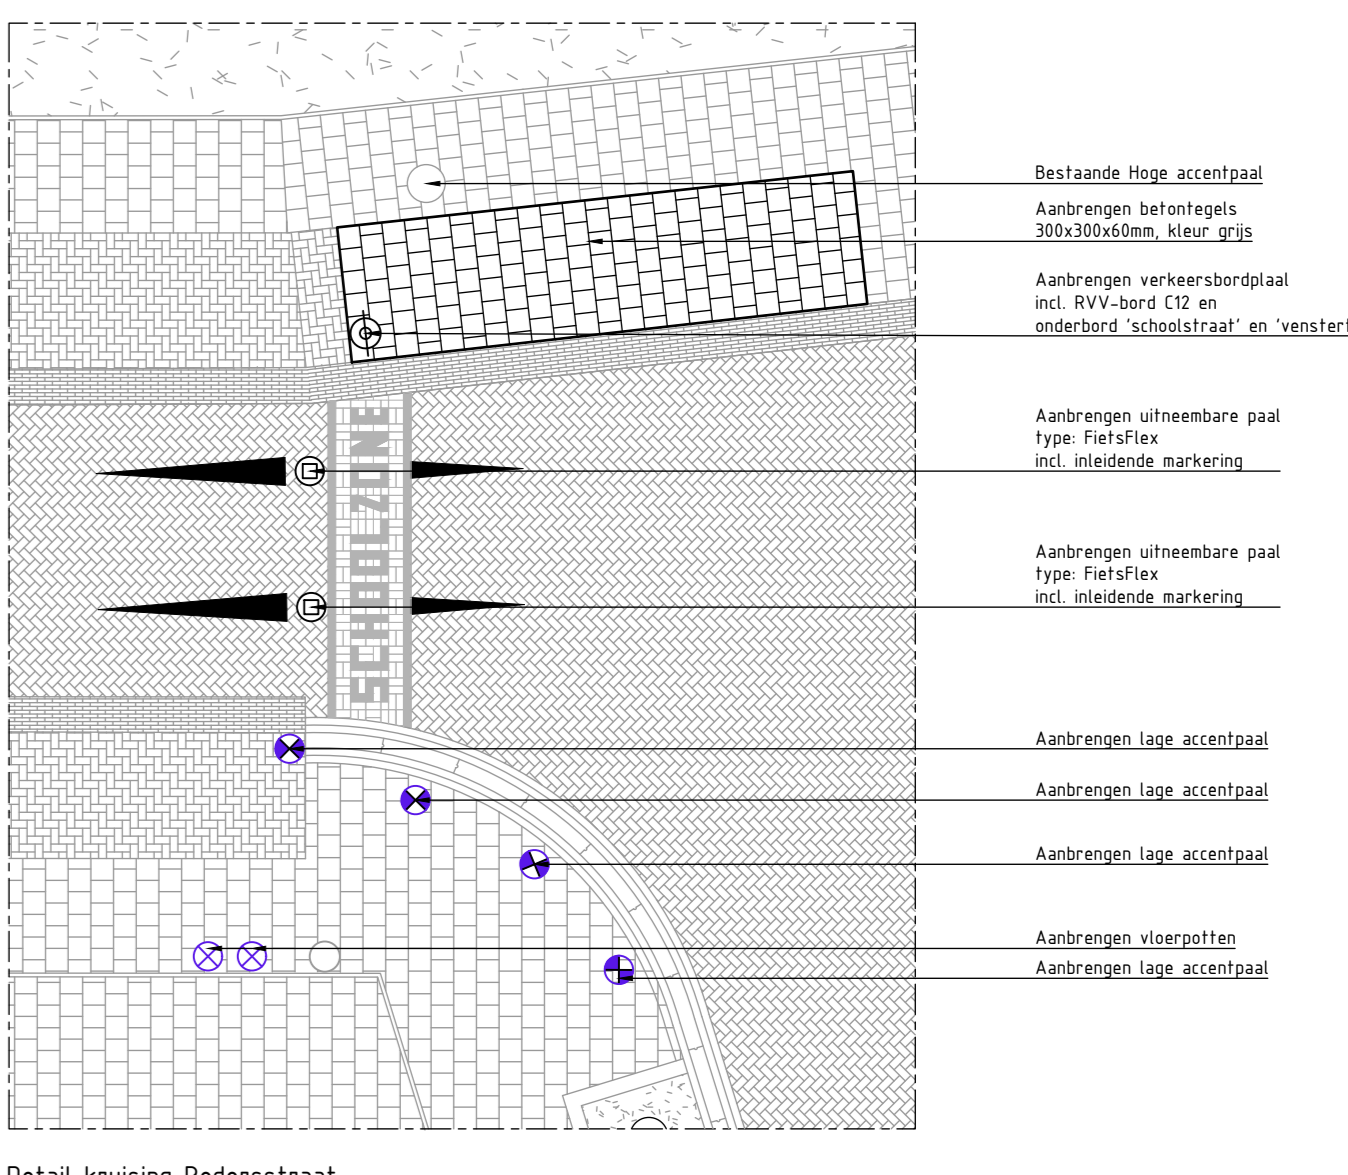

Detail kruising Redersstraat
Schaal 1:100



FietsFlexpaal



Lage accentpaal

- Schoolstraat: dagelijkse tijdelijke afsluiting ten behoeve van de veilige schoolroute
- RVV-bord C12 in combinatie met 'schoolstraat' en 'venstertijden' 2 stuks
- Uitneembare verkeerspaal, inclusief inleidende markering (wegenverf) 4 stuks
- Lage accentpaal 10 stuks
- Vloerpot 4 stuks

C1	18-04-2024	RVV-bord aangepast en venstertijden toegevoegd	Maud Bouwens
C0	12-02-2024	Concept	Gydo de Vries
Wijzigingen	Definitief	Wijziging	Timmerman