
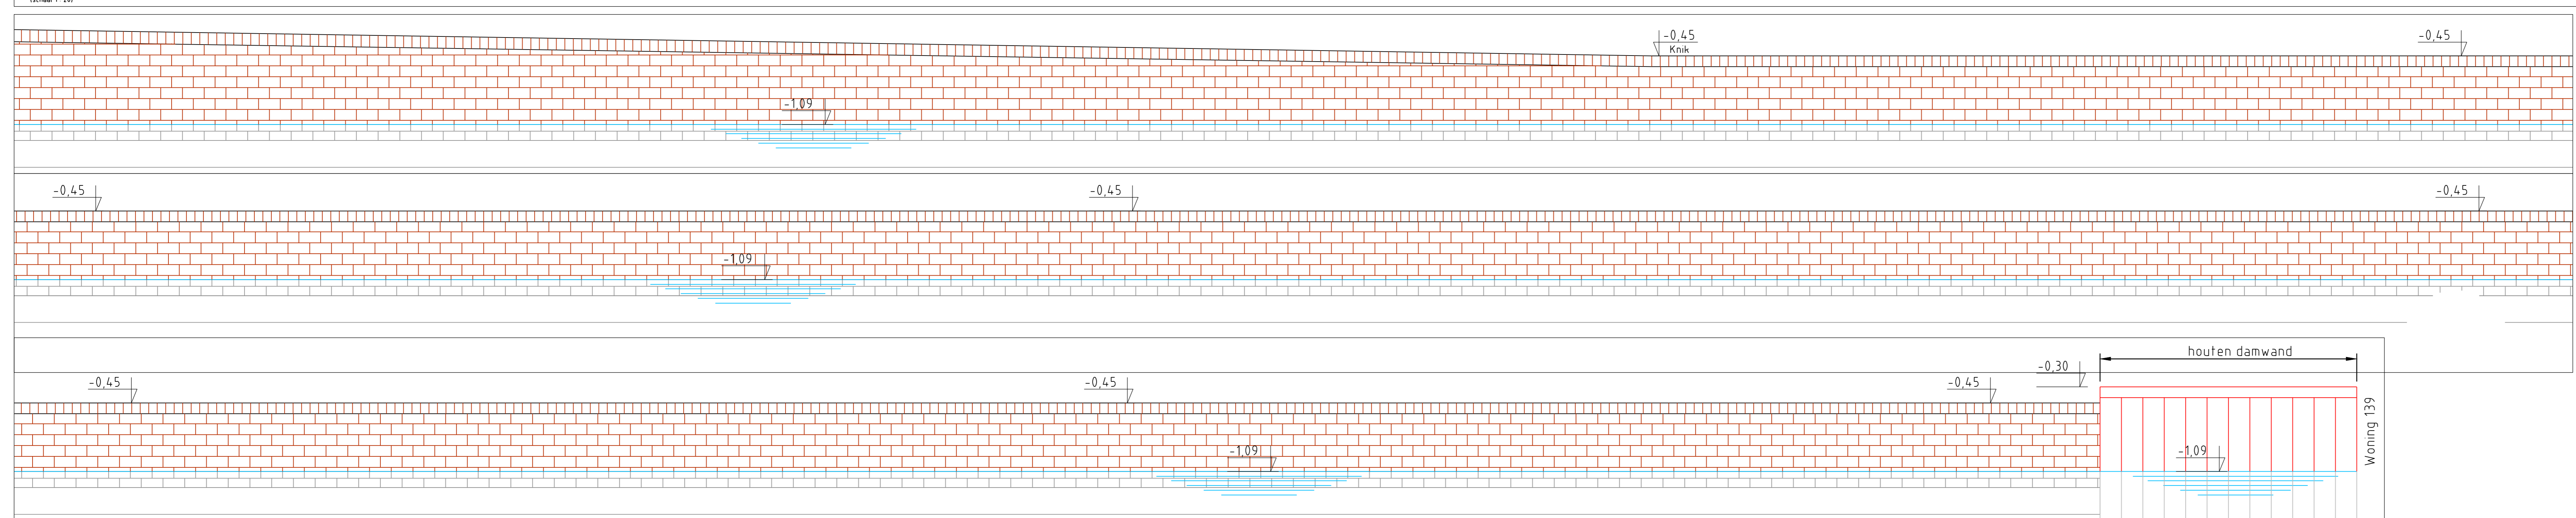


Het werk wordt uit de waterkant uitgevoerd
Deze terrein wordt als opslagruimte gebruikt

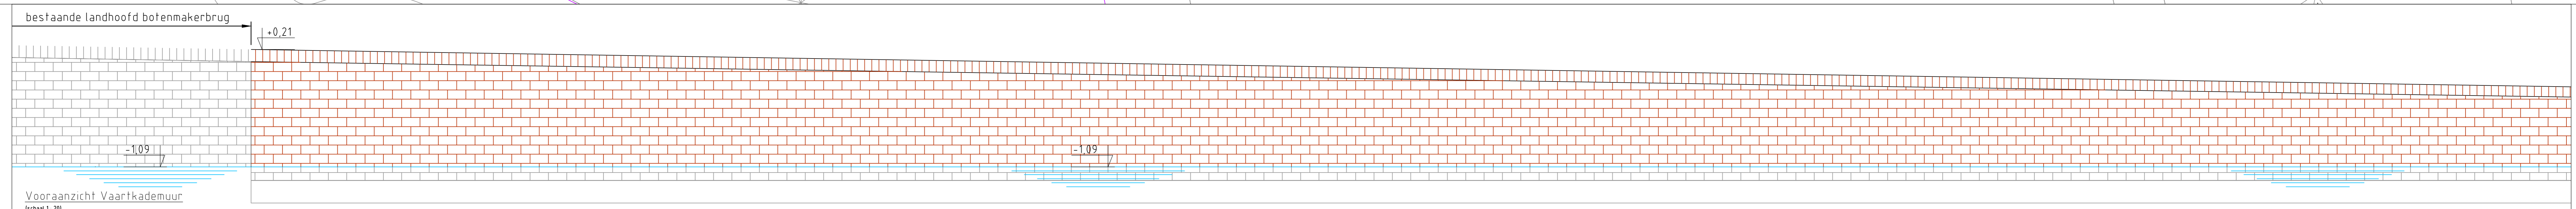

- VERKLARING**
- werklijns
 - kadastrale percelen
 - bestaande situatie
 - Azobe damwand
 - damwand nieuw (hartlijn)
 - prefab betonnen dekloof en metselwerk op stalen damwanden
 - drain 100 mm met drainput, om ca. 25 m
 - grond ontgraven (conform bestaande slootprofiel)
 - bomen worden mogelijk verplant
 - bestaande lichtmasten (indien conflict aanwezig contact beheerder)

B			
A	12-08-2018	Materiaal metselwerk	H. Al-Shamari
WIZJ.	datum	omschrijving	TEKENAAR

PROJECT
Vaartkade te Zaanadam

ONDERWERP
Renovatie Vaartkade

TEKENINGNUMMER
WEWA8038-A

WIJZIGING
A

BLAD
1

SCHAAL
1:100

FORMAAT
A4

TEKENAAR
H. Al-Shamari

PROJECTNUMMER
101165

STATUS
DO
BESTE
13-2018

gemeente Zaanstad
ZNSTD

AFDELING REALISATIE
10000 Zaanstad
www.zaanstad.nl