



Bestaande situatie
Schaal 1:500

LEGENDA	
	0.3-2.7 streep, breedte 0.10m bestaand
	1-1 streep, breedte 0.10m bestaand
	0.5-0.5 streep, breedte 0.10m bestaand
	blokmkering 50cm verwijderen
	blokmkering 50cm bestaand
	haientand 50cm verwijderen
	haientand 50cm bestaand
	blokmkering 50x400cm bestaand
	fietspad bestaand
	opbreken asfalt constructie

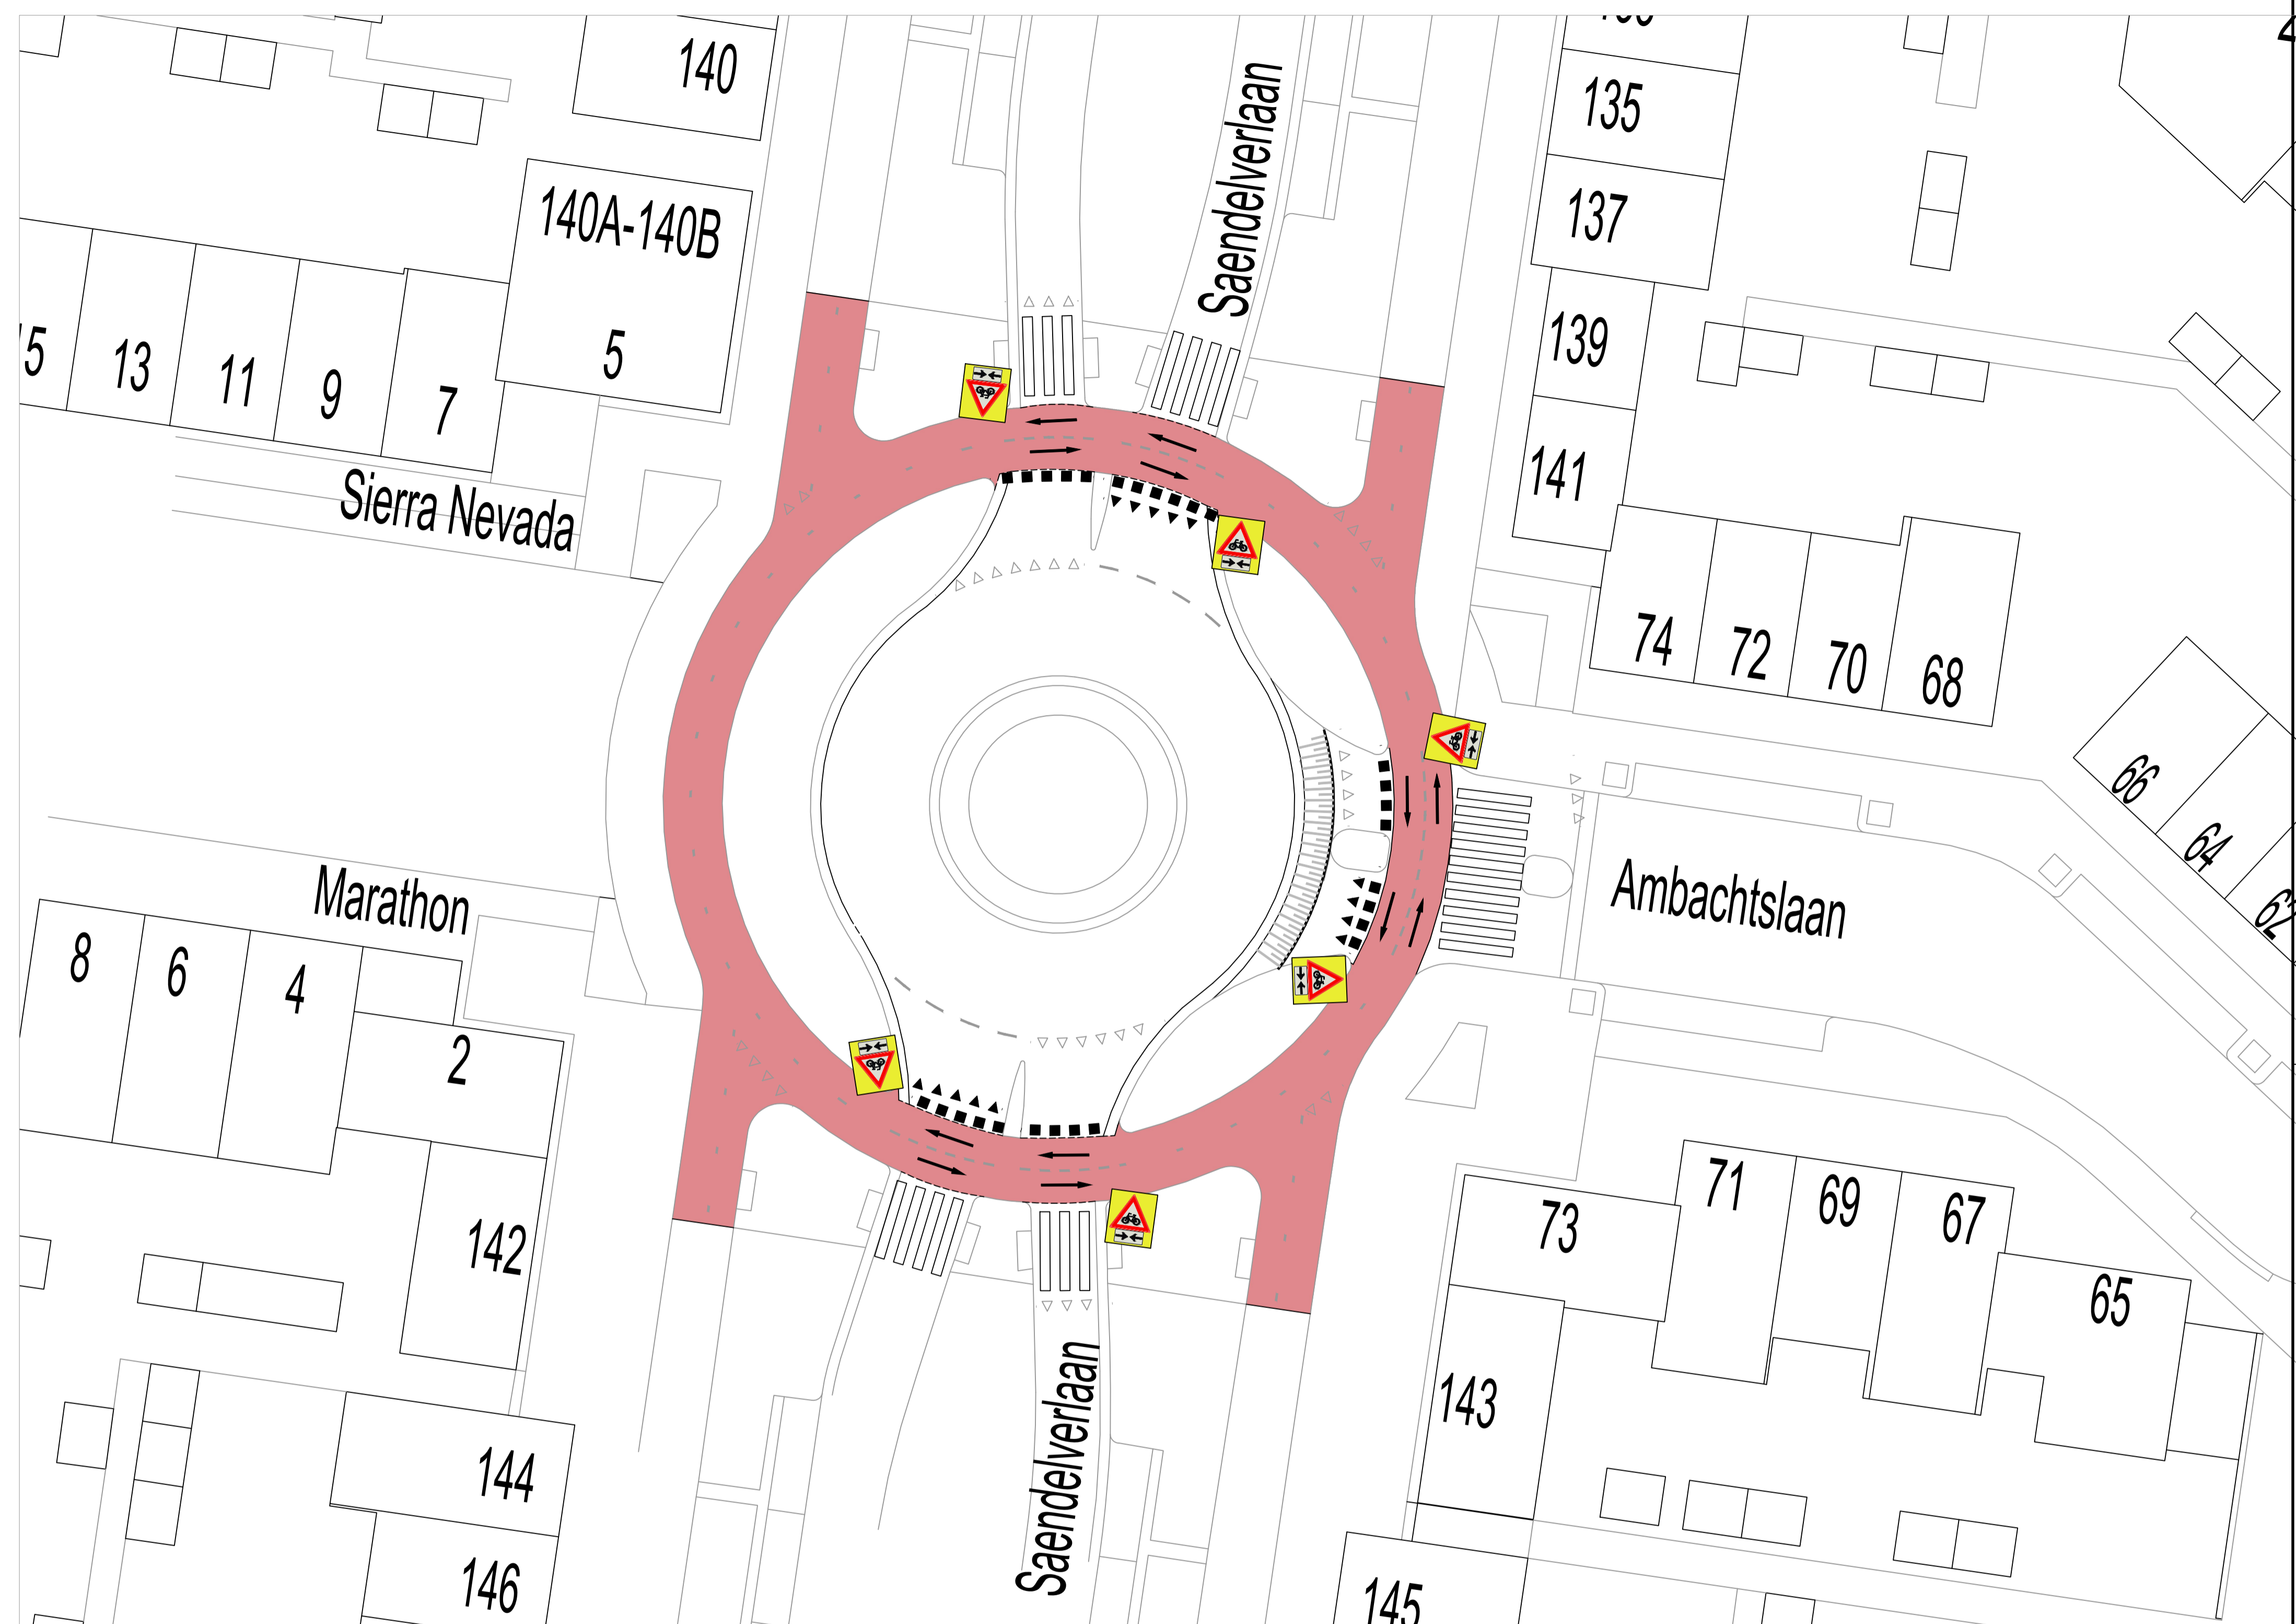

Nieuwe situatie
Schaal 1:200

LEGENDA	
	1-1 streep, breedte 0.10m bestaand
	0.3-2.7 streep, breedte 0.10m bestaand
	0.5-0.5 streep, breedte 0.10m bestaand
	blokmkering 50cm bestaand
	blokmkering 50cm nieuw
	haientand 50cm bestaand
	haientand 50cm nieuw
	blokmkering 50x400cm bestaand
	pijlmkering nieuw
	fietspad bestaand
	Kasseienstrook nieuw
	J24 bord met fluiserende achtergrond nieuw

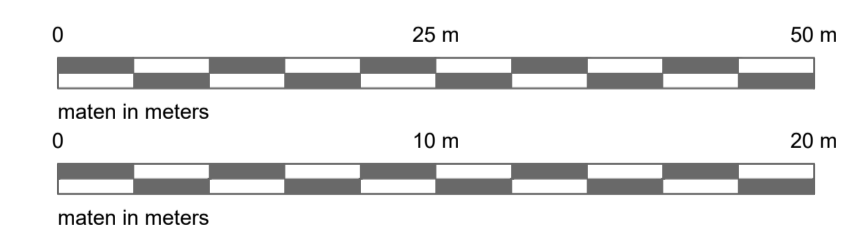

WIJZ.	DATUM	OMSCHRIJVING	TEKENAAR
-	-	-	-
-	-	-	-

PROJECT	Rotonde Noorderveenweg Assendelft	TEKENAAR	L.M. van Leeuwen	STATUS	Definitief
ONDERWERP	Aanpassing markering rotonde Saendelverlaan/Ambachtslaan/ Marathon/Sierra Nevada	PROJECTNUMMER		BESTEK	
TEKENINGNUMMER		BLAD	1	gemeente Zaanstad ZNSTD	
DATUM	25-03-2020	SCHAAL	1:500 en 1:200	INGENIEURSBUREAU	1506AZ Zaanstad postbus 3000 1500CA Zaanstad tel: 14 075 www.zaanstad.nl