

- kort gemaaid gras
- bloemrijk grasland
- pad van schelpen
- berging, poottafel en compostbak
- kastanjehek
- zitbank
- moestuintjes volwassenen
- picknick tafels met schaduwdoek
- moestuintjes kinderen
- bronspomp
- ingang Kleurentuin
- wadi met ruige begroeiing
- nieuwe boom
- stadiposte
- brug van robinia over wadi met lage palen met dik touw
- balpeelveld met lage palissade ±150
- zittammen
- bestaande bomen
- dijkje met boeplantsoen
- lage struiken
- stammen over wadi
- plukfruit en laagstam fruit bomen
- slokop




stapstammen over wadi      speelaanleiding met stammen en touwen

Definitief ontwerp  
blad 2  
Kleurentuin Zuid  
Zaandam

datum 09 nov 2021

1:200  
0 2 4 6 8 10 meter

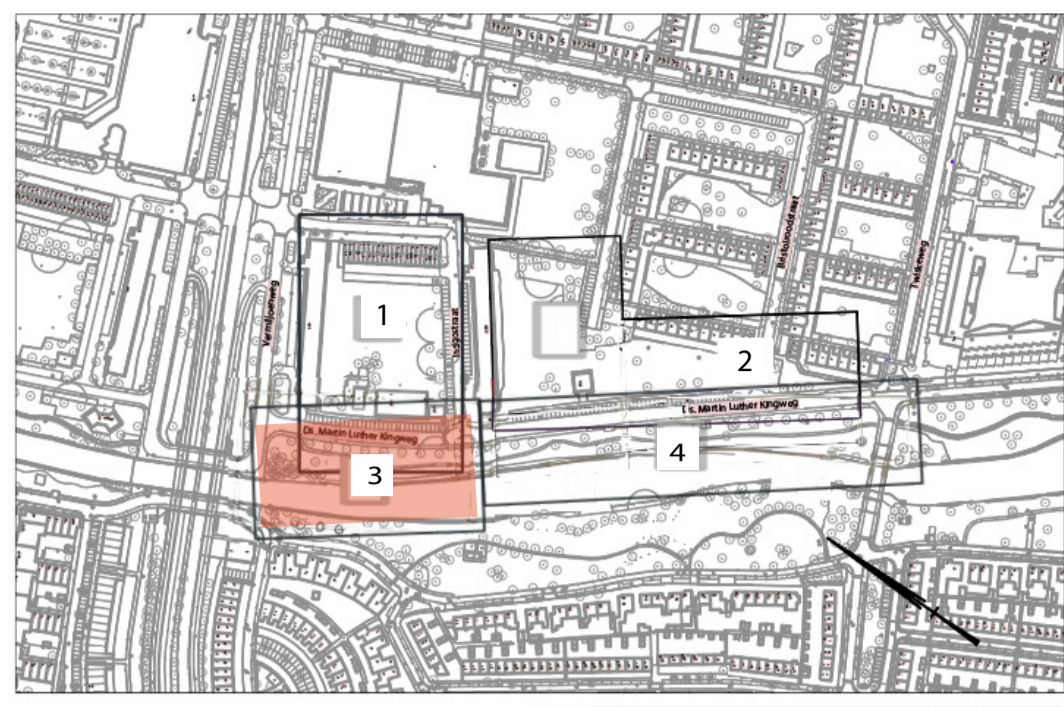


Definitief ontwerp  
blad 3  
Kleurenbuurt Zuid  
Zaandam

datum 06 okt 2021



schaal 1:200

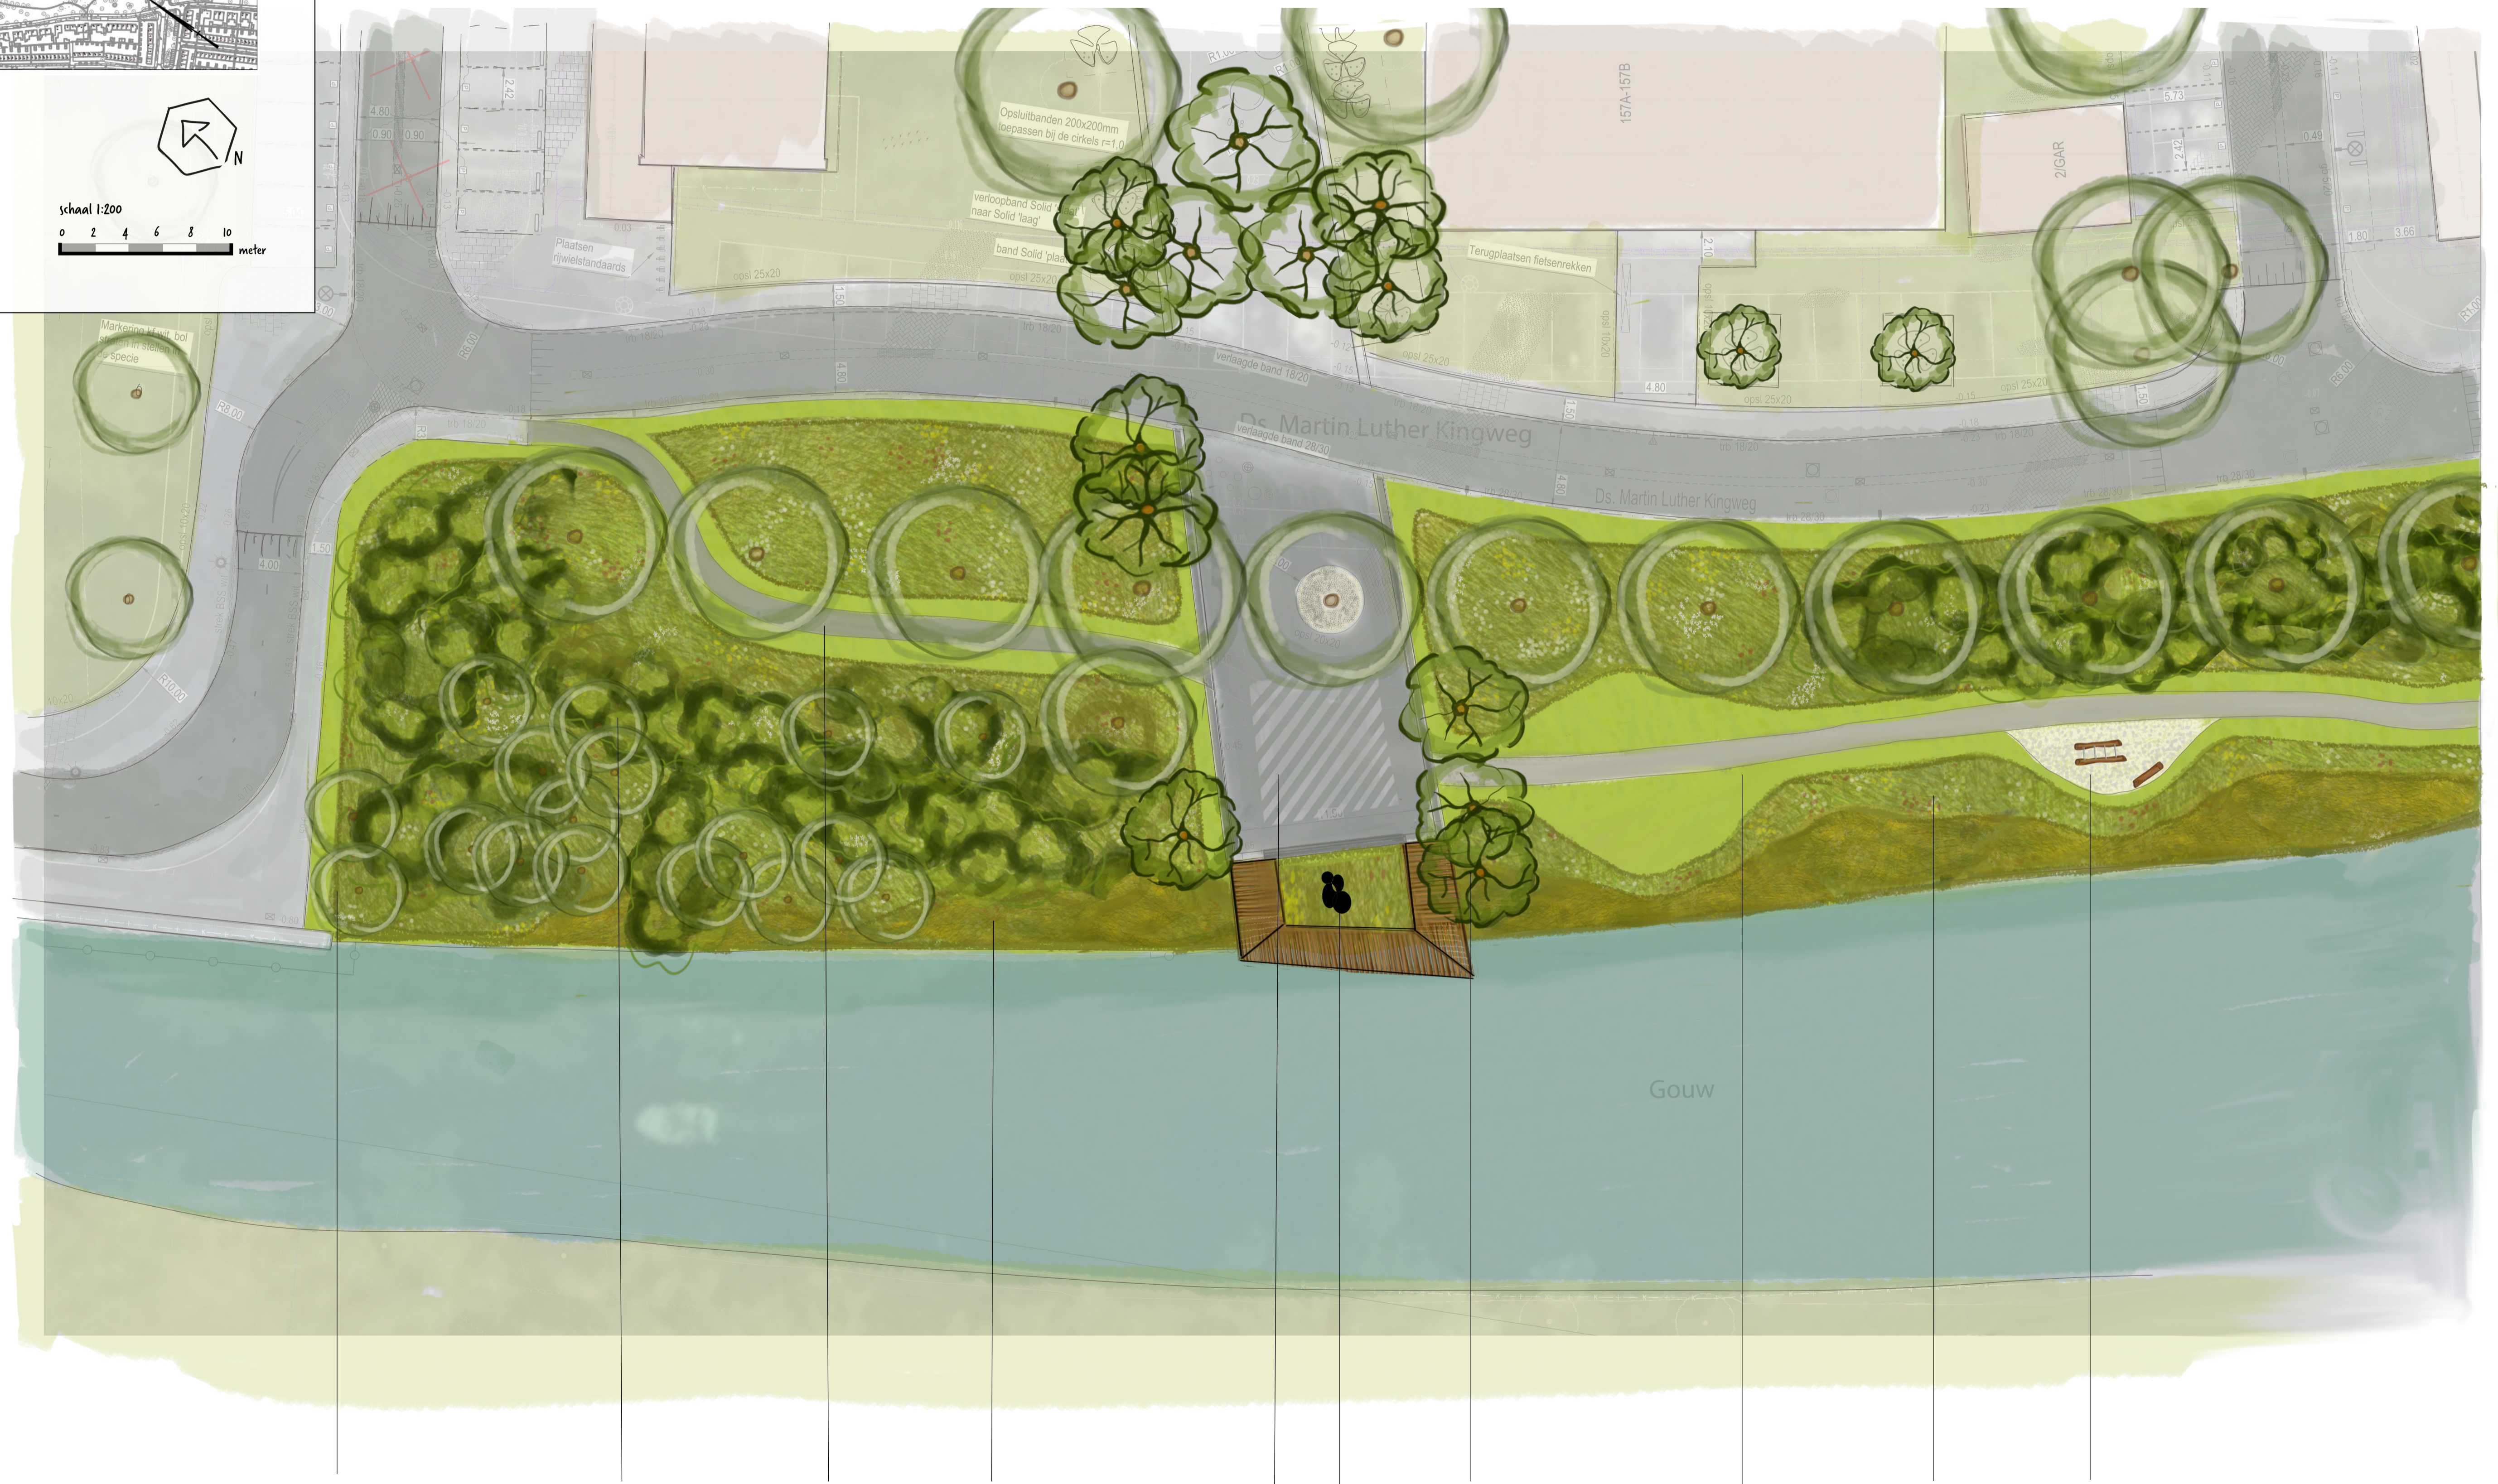

bestaande bomen

bestaand bosplantsoen  
'upgraden'

pad bestaand

ruige begroeiing

barbequeplek


toekomstige  
steiger  
kunstwerk

nieuwe bomen

kort gemaaid gras

bloemrijk grasland

fitness onderdeel met zitstam  
en ondergrond van schelpen

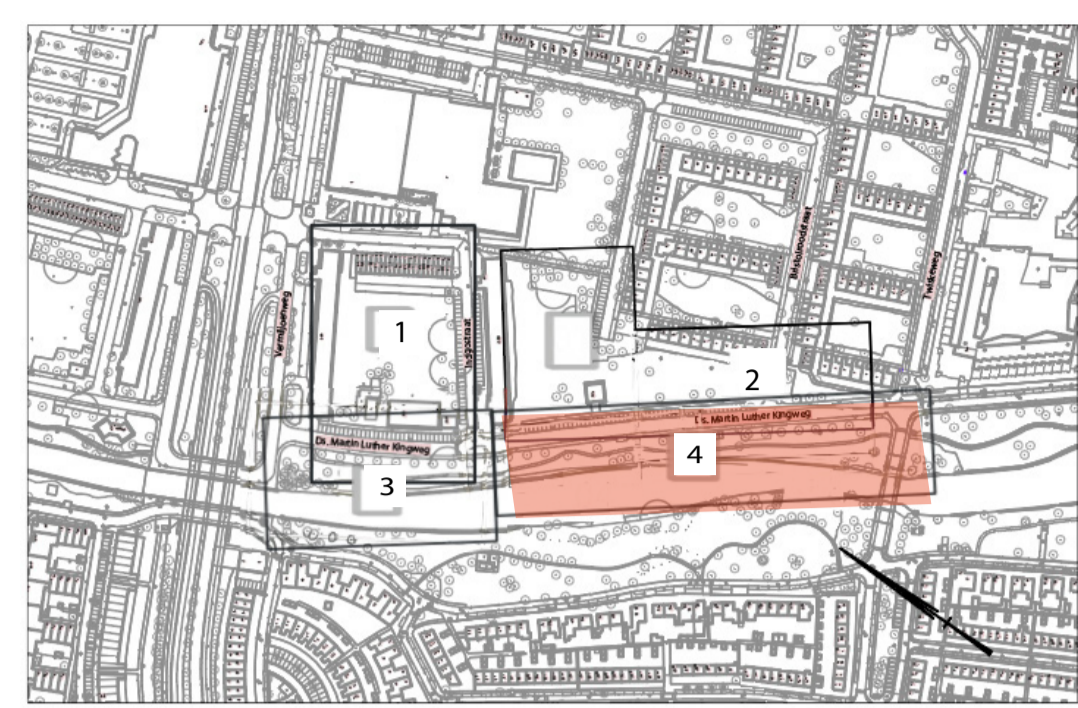

Definitief ontwerp  
blad 4  
Kleurenbuurt Zuid  
Zaandam



schaal 1:200  
0 2 4 6 8 10 meter

datum 06 okt 2021



bestaand bosplantsoen 'upgraden'

pad bestaand

strandje met zitstammen  
en zandkering

bestaande bomen

ruige begroeing

pad van schelpen

zitplek aan waterkant

bloemrijk grasland

fitness onderdeel met zitstam  
en ondergrond van schelpen

kort gemaaid gras