




Situatieoverzicht bypass t.b.v. herinrichtings werkzaamheden

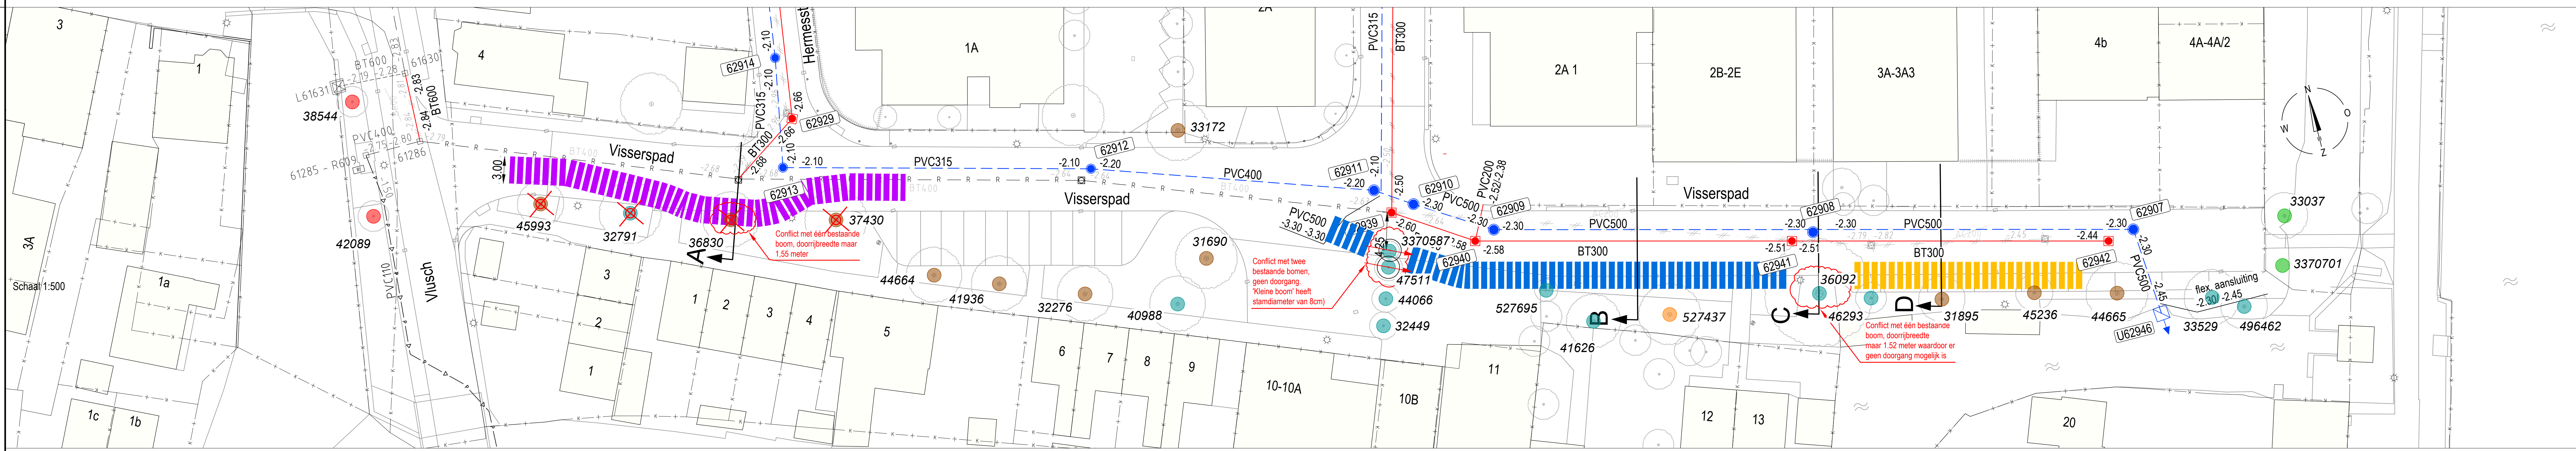


Situatieoverzicht bypass t.b.v. rioleringswerkzaamheden

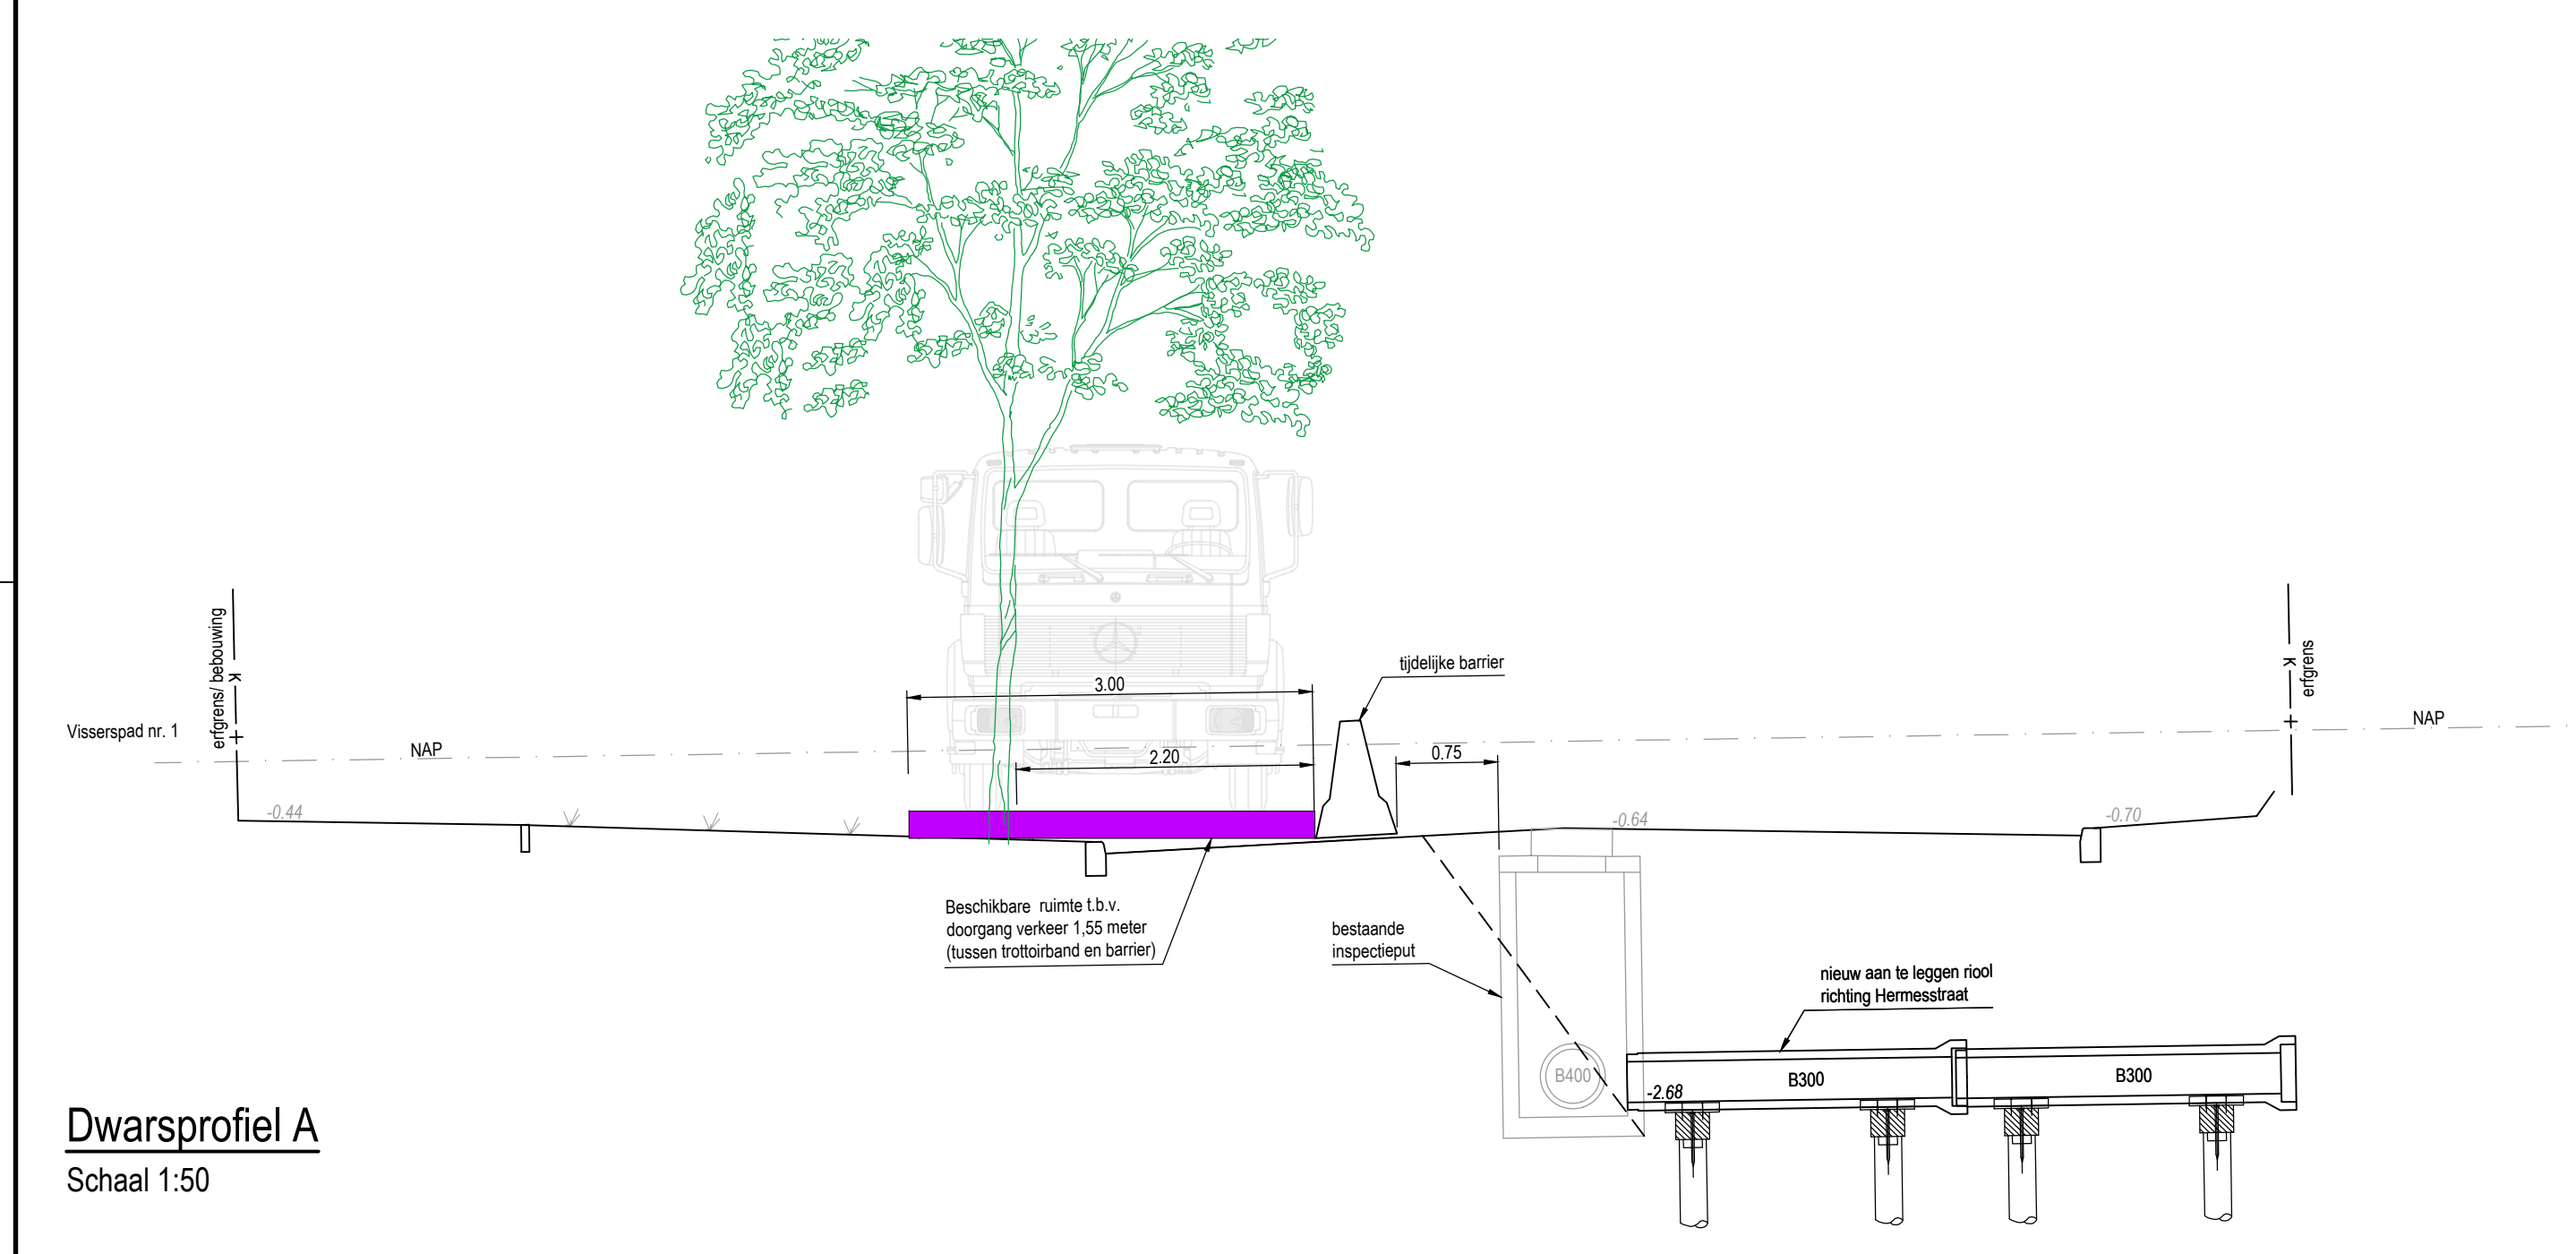


Dwarsprofiel A
Schaal 1:50

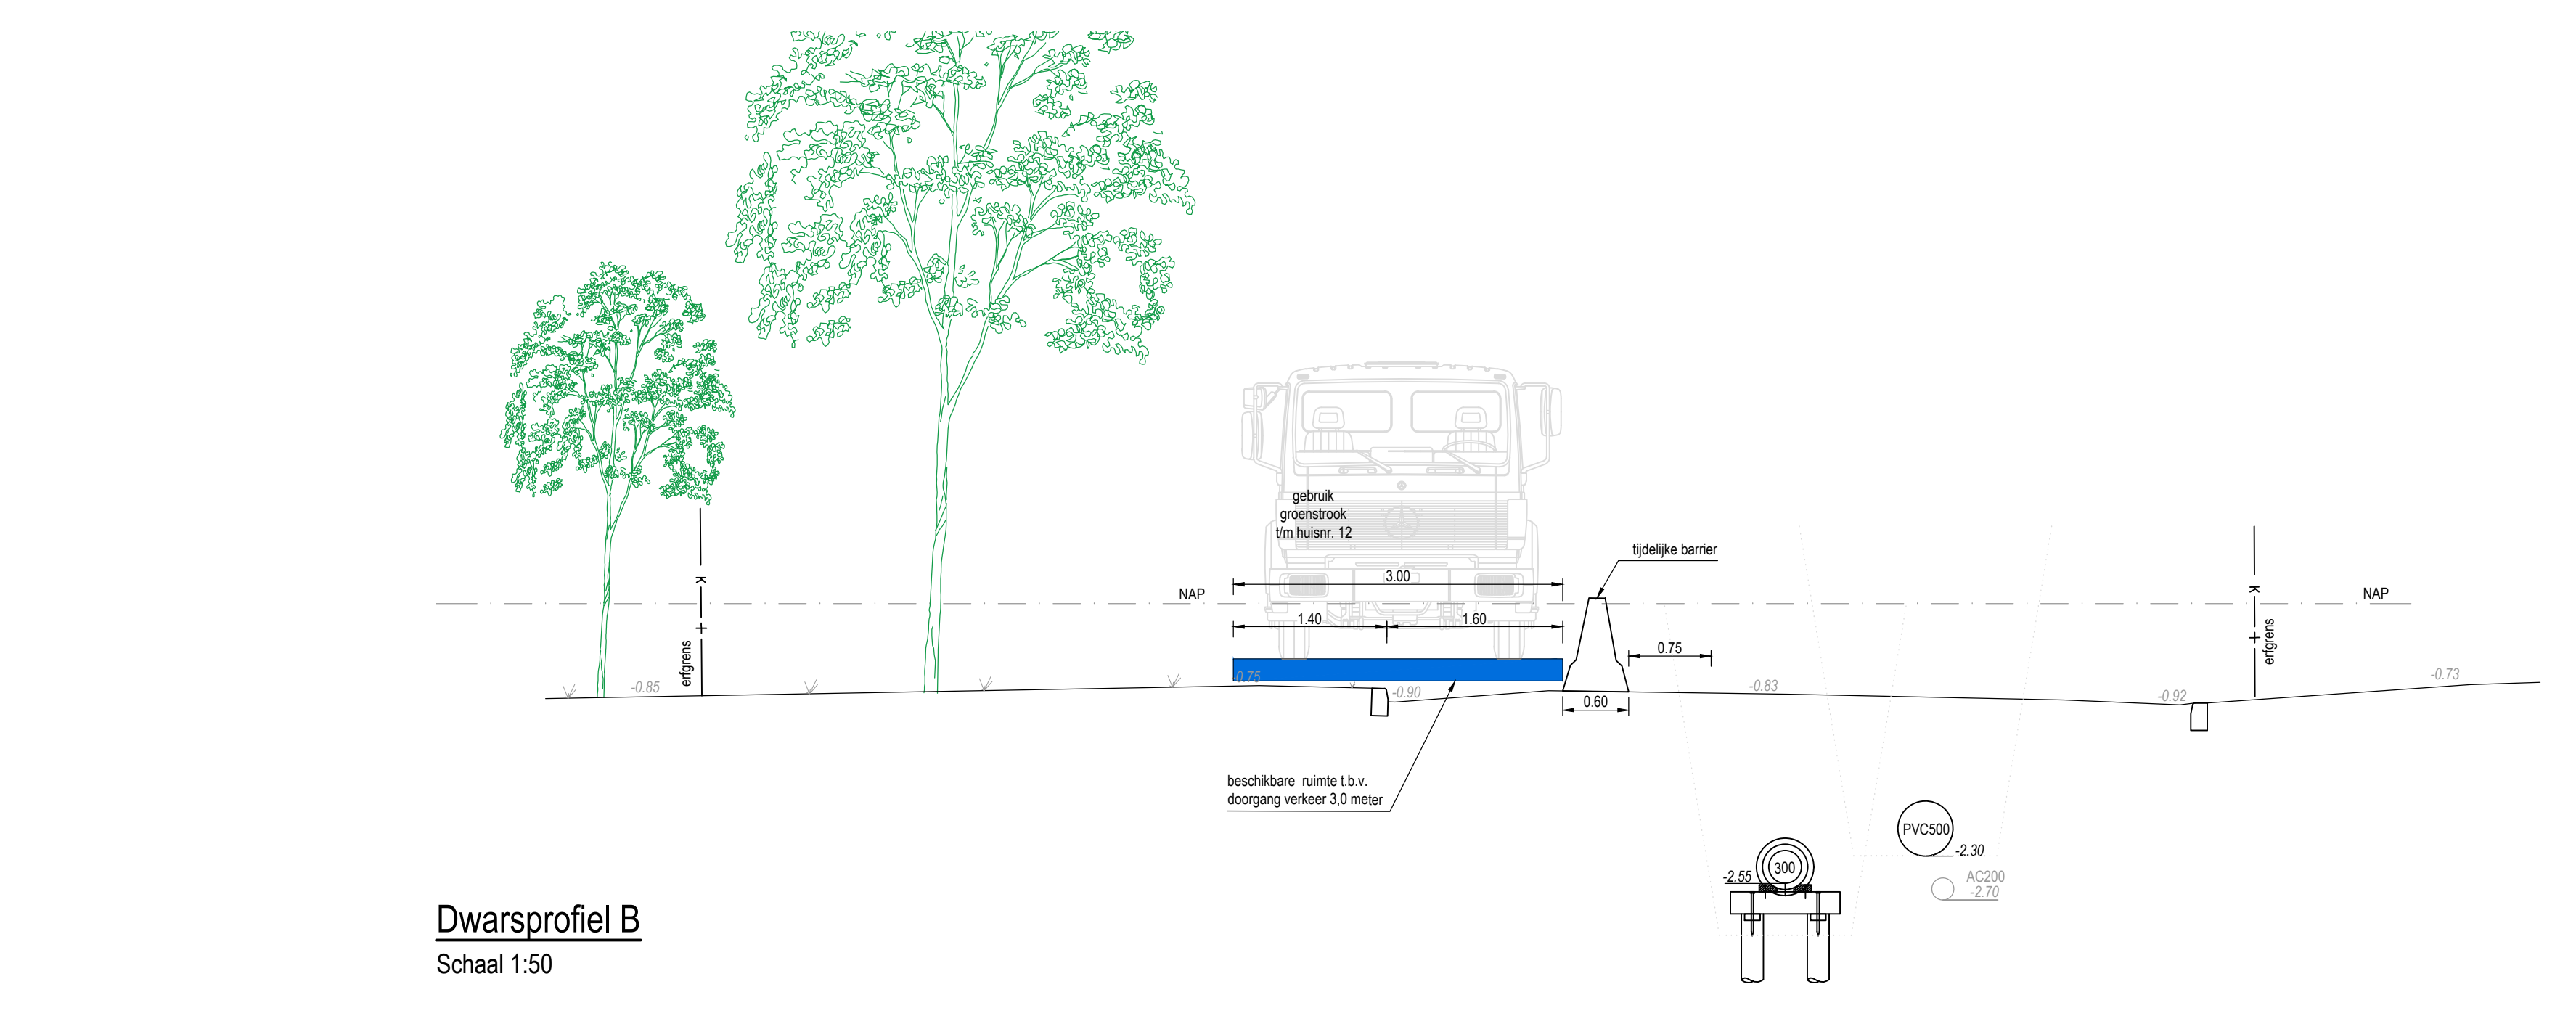

Dwarsprofiel B
Schaal 1:50

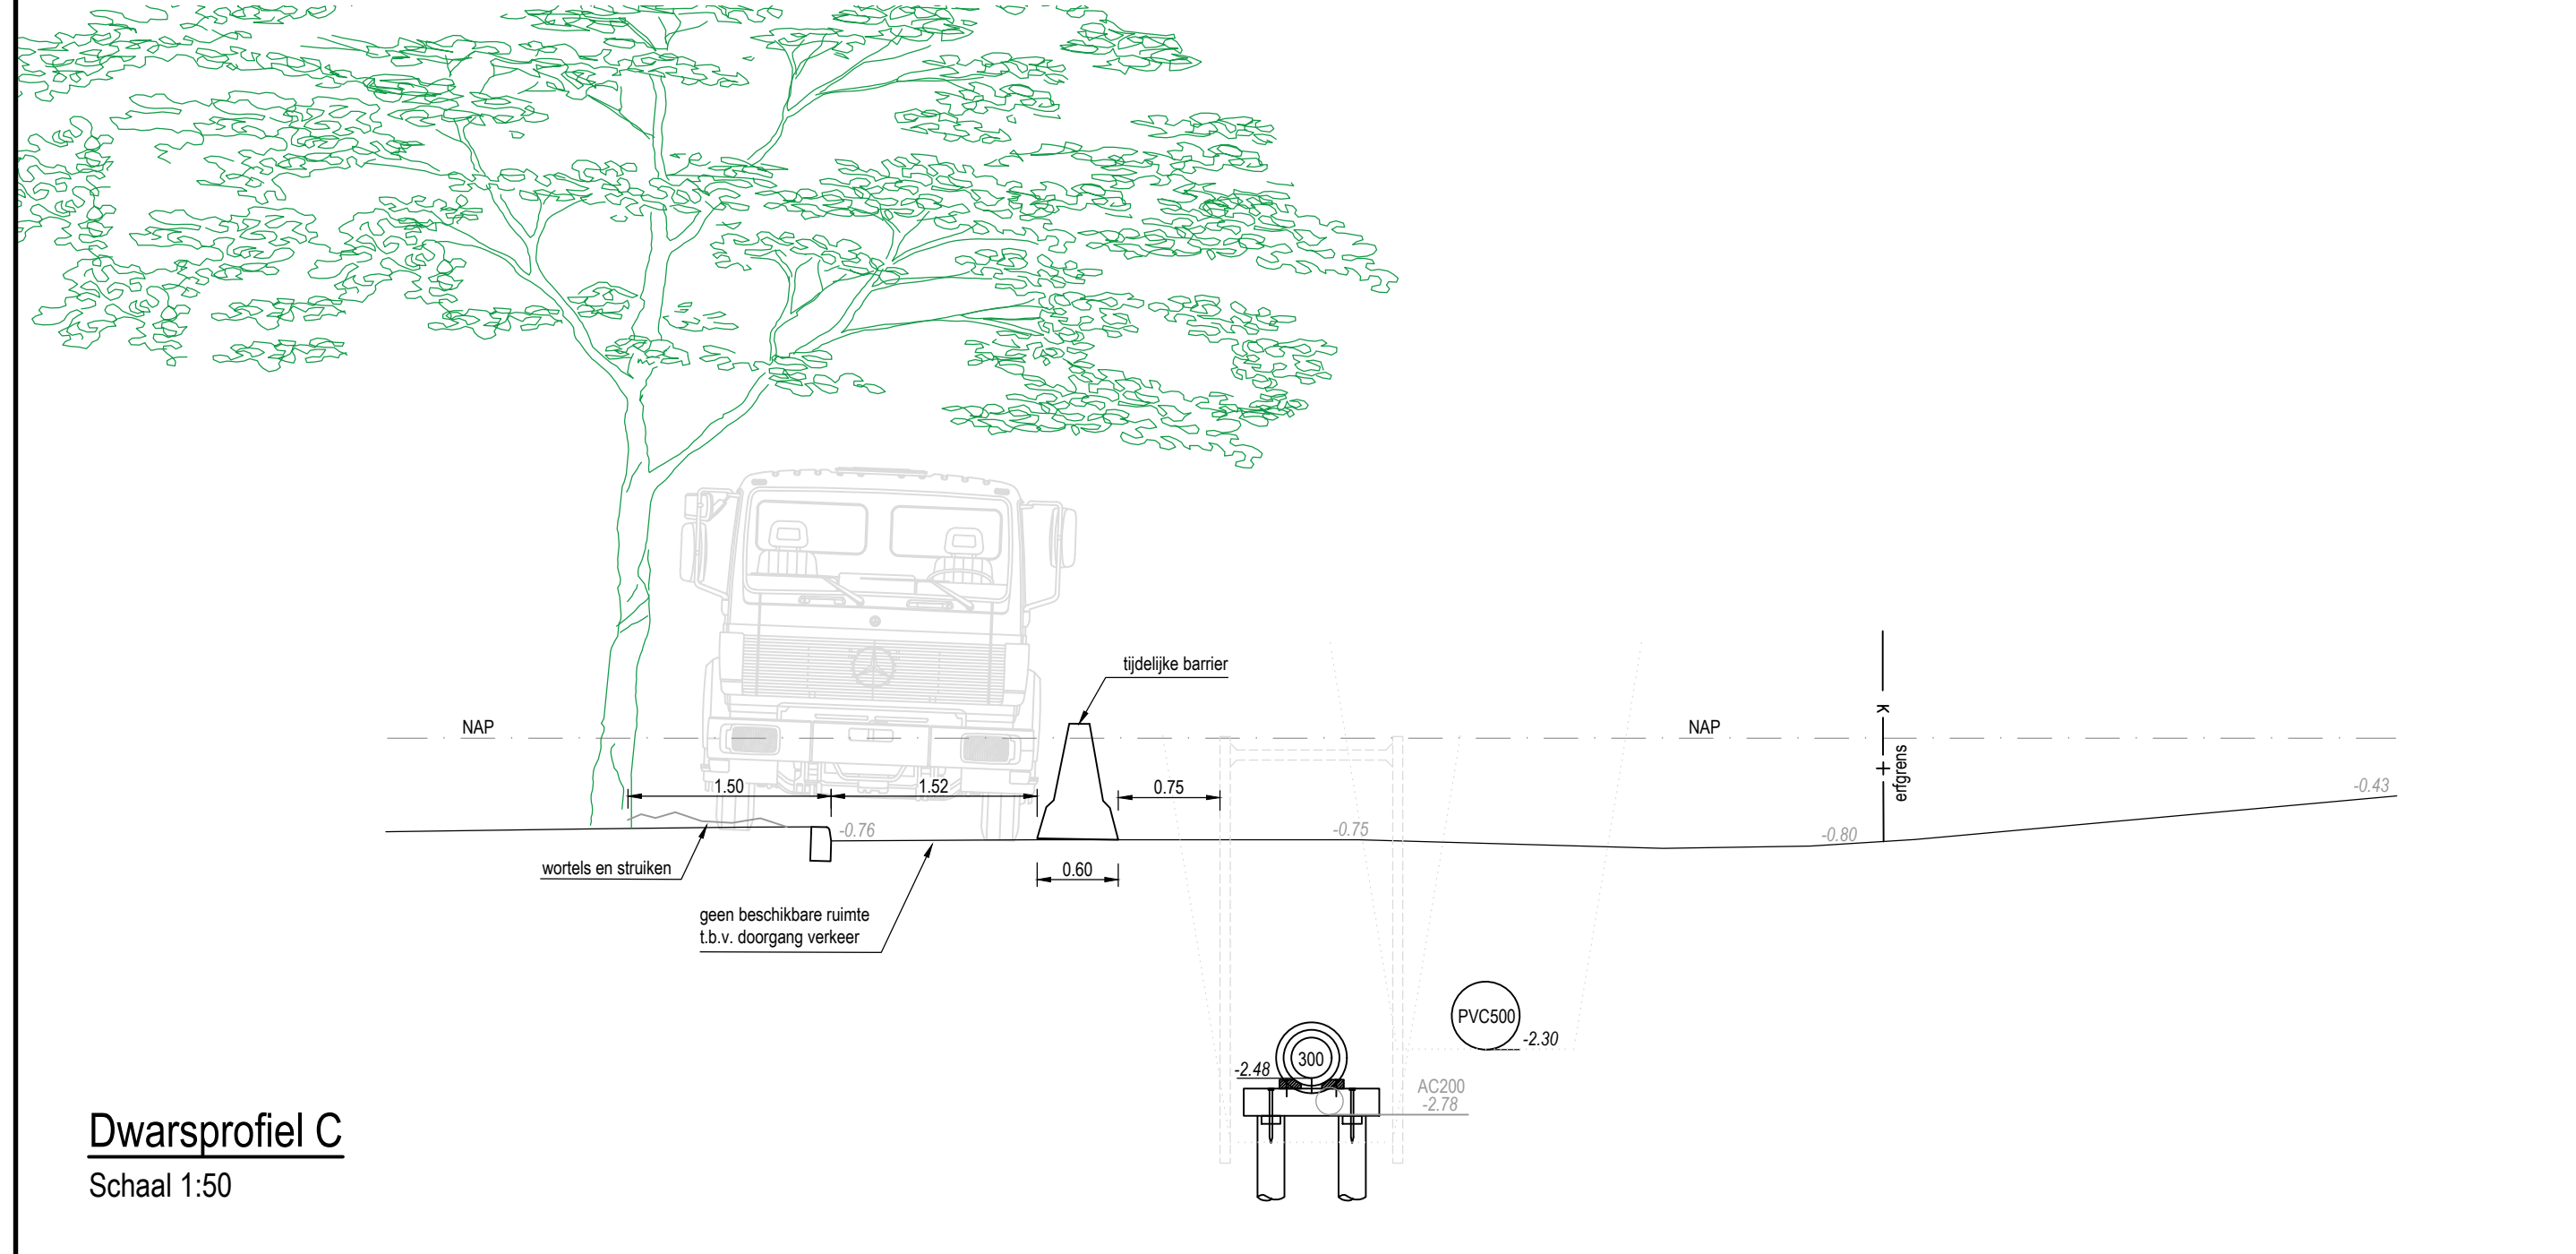

Dwarsprofiel C
Schaal 1:50

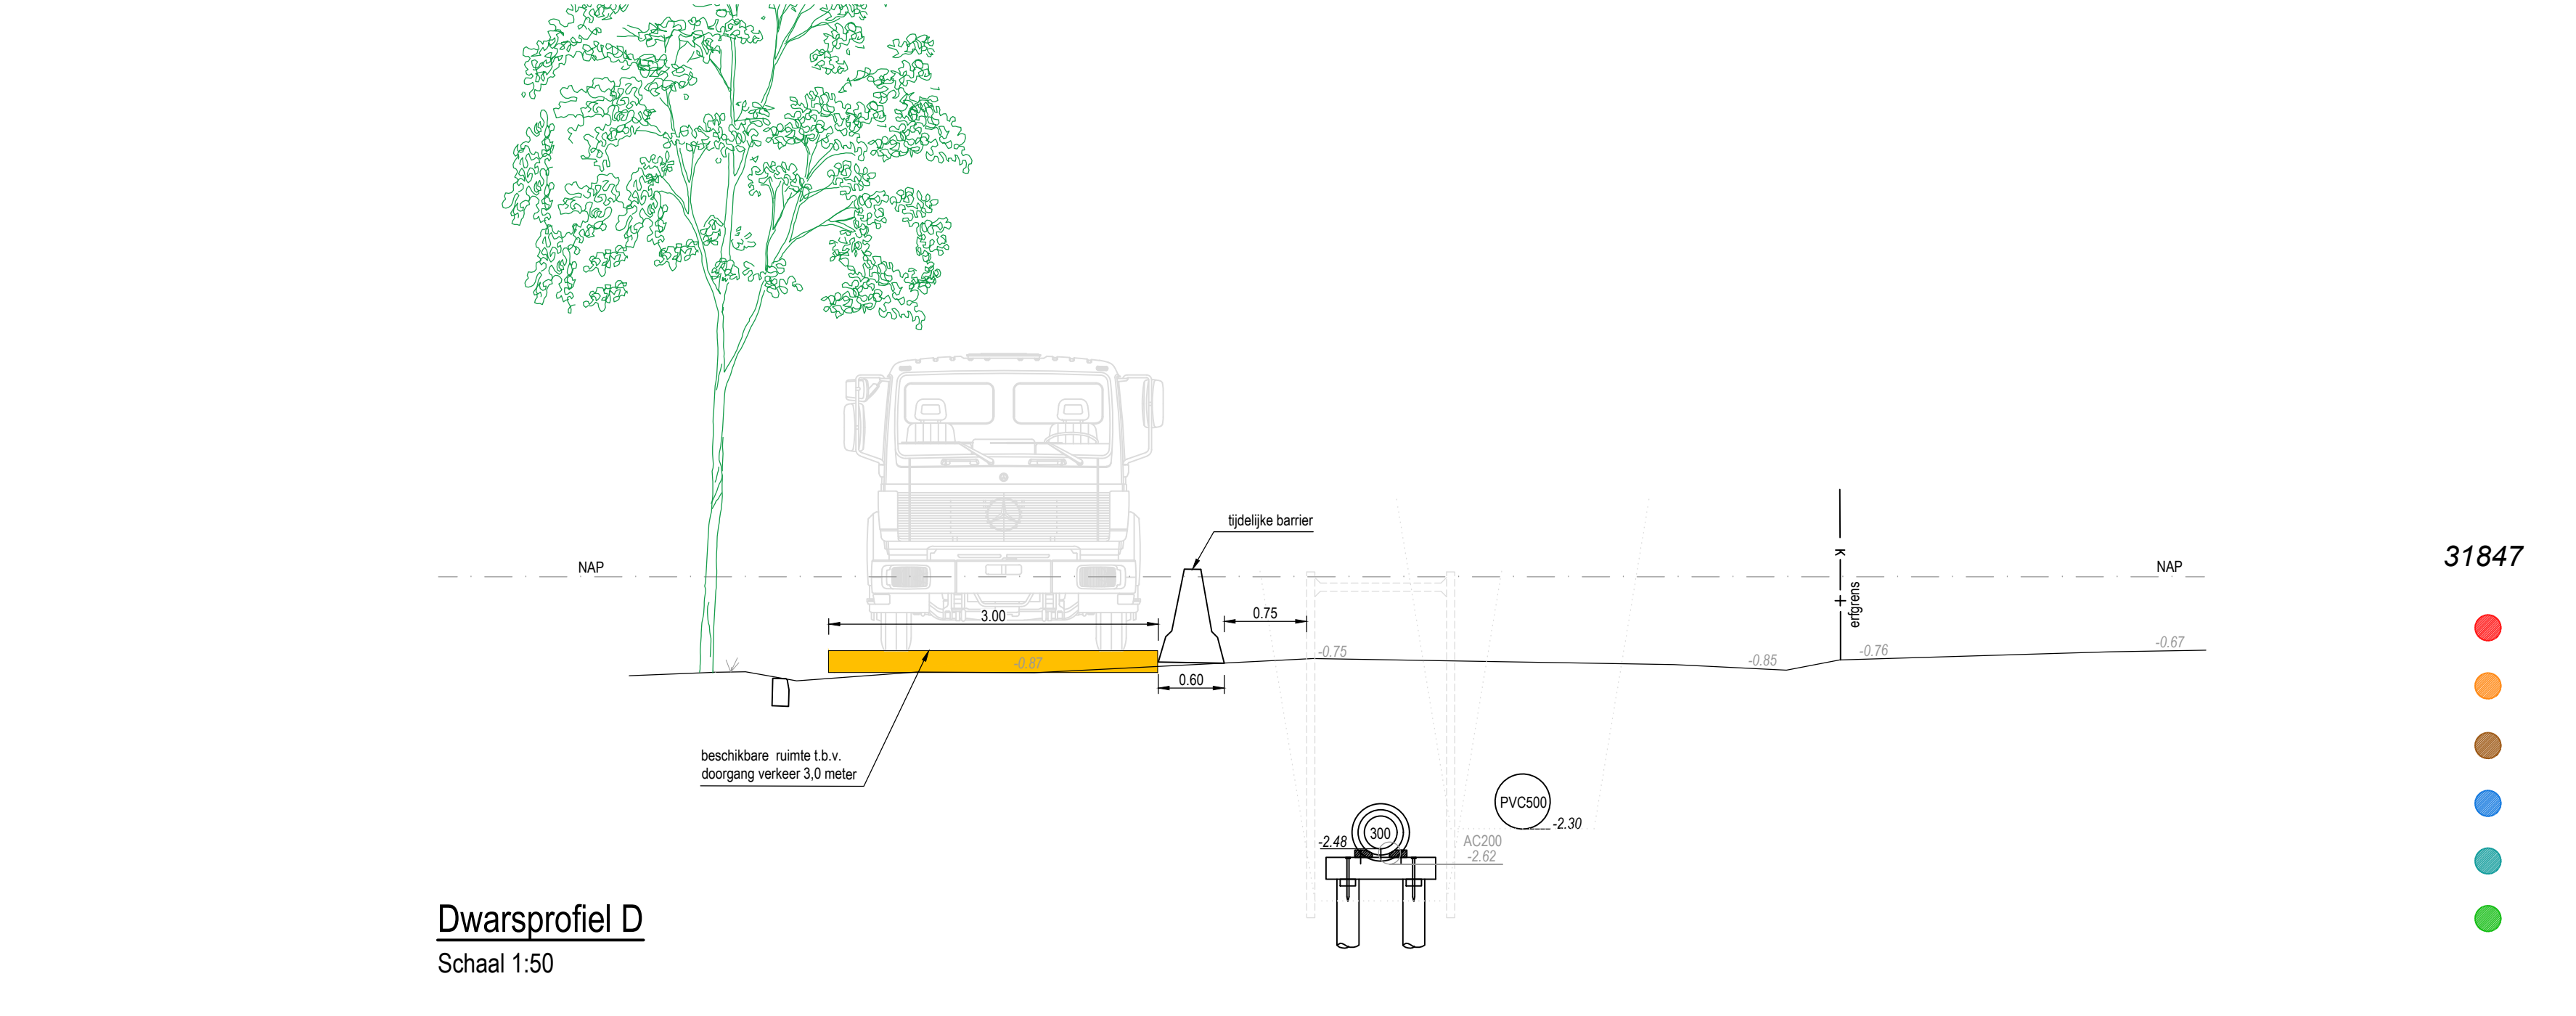

Dwarsprofiel D
Schaal 1:50

LEGENDA - RIOLERINGSWERKEN

BT400	te leggen vuilwaterriool met inspectieputten
PVC315	te leggen hemelwaterriool met inspectieputten
PVC400	bestaand gemengd riool inclusief inspectieputten
PVC315	bestaand vuilwaterriool inclusief inspectieputten
PVC400	bestaand regenwaterriool inclusief inspectieputten
PVC110	bestaand persriool
BT100	te relinen vuilwaterriool inclusief inspectieputten
BT200	te verwijderen vuilwaterriool inclusief inspectieputten

LEGENDA - BYPASS

	Bypass Wegen - doorgaatbreedte 3,0 meter
	Bypass 1 - Riool - doorgaatbreedte 3,0 meter
	Bypass 2 - Riool - doorgaatbreedte 3,0 meter
	Bypass 3 - Riool - doorgaatbreedte 3,0 meter
	Werkvak wegen
	Te rooien boom
	Tijdelijk verplante boom, na werkzaamheden terugplaatsen

LEGENDA

31847	boomnummer
	slechte kwaliteit - levensverwachting 1-5 jaar
	matige kwaliteit - levensverwachting 1-5 jaar
	matige kwaliteit - levensverwachting 5-10 jaar
	matige kwaliteit - levensverwachting meer dan 10 jaar
	redelijke kwaliteit - levensverwachting meer dan 10 jaar
	goede kwaliteit - levensverwachting meer dan 10 jaar

EIGENDOMMEN

kadastrale grens			
B	02-02-2023	Bypass t.b.v. herinrichtingswerkzaamheden bevestigd	J.V.
A	16-01-2023	Immeelgegevens (deels) verwerkt	Z.V.
WIZJ	DATAUM	OMSCHRIJVING	TEKENAAR
PROJECT Herinrichting en vervangen riolering Visserspad e.o. DO Krommenie ONDERWERP By-pass t.b.v. uitvoering herinrichtings- & rioleringswerkzaamheden gemeente Zaanstad			
TEKENINGNUMMER	WIZJING	BLAD	STATUS
08-12-2022	B	1	DO
SCHAAL	FORMAAT	GENEENTE ZAASTAD	BETREK
dv.	AD	100000 Zaanstad	1
		INGENIEURSBUREAU	
		100000 Zaanstad	
		www.zaanstad.nl	
		100000 Zaanstad	
		www.zaanstad.nl	