

LEGENDA - OPENBARE VERLICHTING

- 011 aarbrengen matruisbus diameter 110 mm
- 004 aarbrengen matruisbus diameter 110 mm
- 005 aarbrengen matruisbus diameter 110 mm
- 006 aarbrengen matruisbus diameter 110 mm
- 007 bestaande lichtmast
- 008 lichtmast KS-03, hoogte 3,5m met armatuur Spherule Nier 801 G
2200K, 1800 lumen. Geschikt voor opbouwbevestiging.
- 009 aan te brengen armatuur
- 010 aan te brengen armatuur
- 011 te plaatsen OY-voedingkast, 4 richtlijnen
- 012 aan te brengen aansluiting
- 013 werkvoorsituatie
- 014 bestaande situatie
- 015 indicatie nieuwe situatie

PROJECT
Taandijk le Krommenie

ONDERNEEMER
Openbare Verlichting

TEKENINGNUMMER
WVW48381-6.2

WIJZIGING
22

TEKENAAR
Ton Buijn

PROJECTNUMMER
104678

STATUS
Bestek

BLAD
22

FORMAAT
A10

SCHAAL
1:200

DATE
13-12-2023

gemeente Zaanstad

ZNSTD
INGENIEURSBUREAU
Postbus 100
1620 AD Zaandam
www.zaanstad.nl
020 652 5022

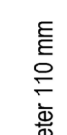
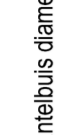


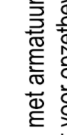


 




Blad 1

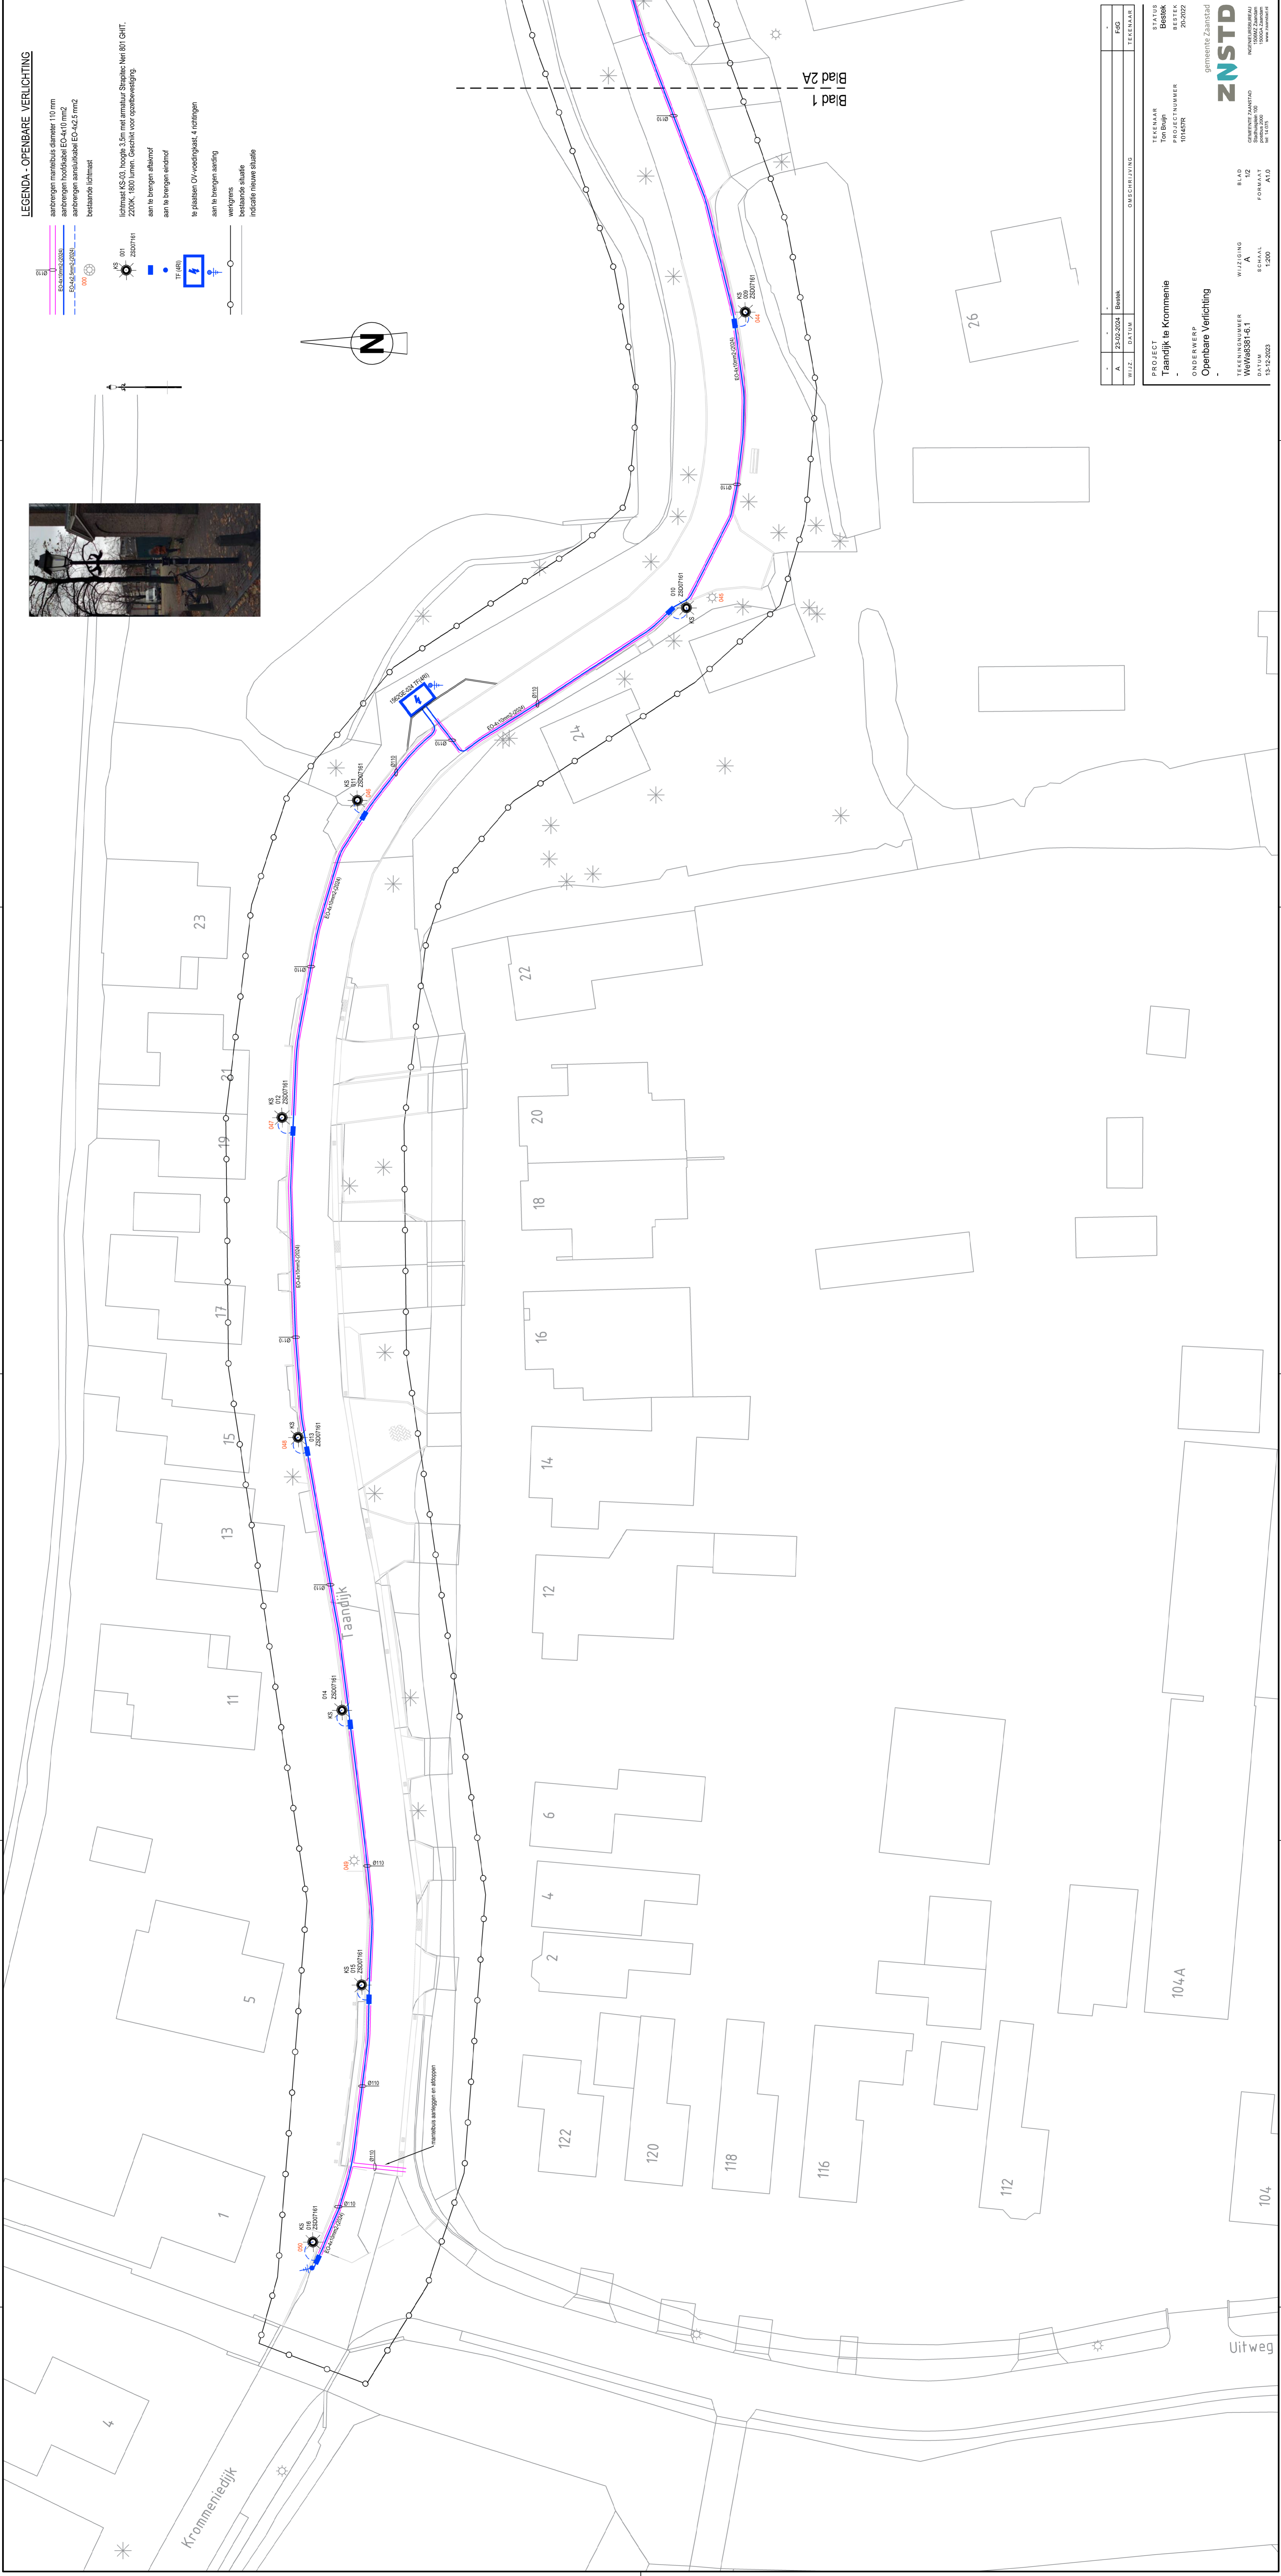
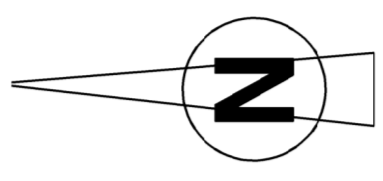
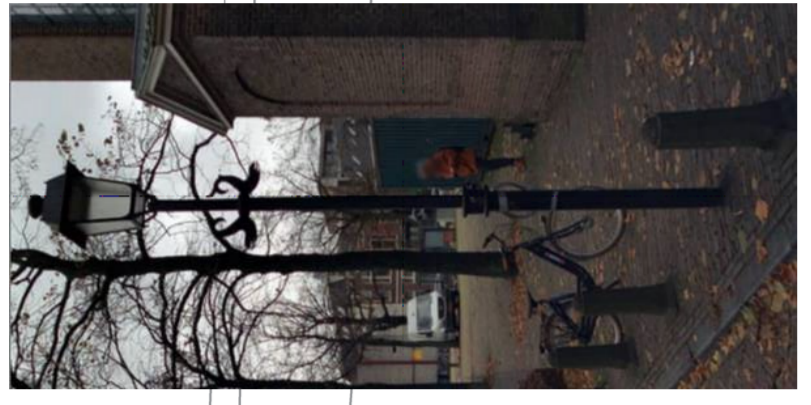
Blad 2A

Blad 2A

Blad 2B

LEGENDA - OPENBARE VERLICHTING

-  asbriegen masthoogte diameter 110 mm
-  asbriegen hoofdlicht EC4-10 m2
-  asbriegen hoofdlicht EC4-12.5 m2
-  bestaande lichtmast
-  lichtmast KS-03, hoogte 3,5m met armatuur Straliker-Neil 801 GH1, 2200K, 1800 lumen, Geschikt voor opbouwbevestiging.
-  aan te brengen afkomst
-  aan te brengen eindtoef
-  te plaatsen OV-voedingkast, 4 richtingen
-  aan te brengen aanrijding
-  verkens
-  bestaande situatie
-  indicatie nieuwe situatie



Blad 1
Blad 2A

A.	W.I.Z.	D.A.T.U.M.	B.H.A.N.K.	O.M.S.C.H.R.I.J.V.I.N.G.	T.E.K.E.N.A.A.R.	F.A.C.
23-02-2024						

PROJECT	STATUS	TEKENAAR	STATUS
Taanwijk te Krommenie	Bestek	Ton Buijn	Bestek
ONDERNEEMER	PROJECTNUMMER	TEKENINGNUMMER	BESTEK
Openbare Verlichting	104GR	104GR	20-202

TEKENINGNUMMER	WIJZIGING	BLAD
WVW48381-6.1	A	1/2
D.A.T.U.M.	S.C.H.A.A.L.	F.O.R.M.A.A.T.
13-12-2023	1:200	A10

gemeente Zaanstad

ZNSTD

INGENIEURSBUREAU
Postbus 100
1000AZ Zaandam
tel. 11 025
www.znstd.nl