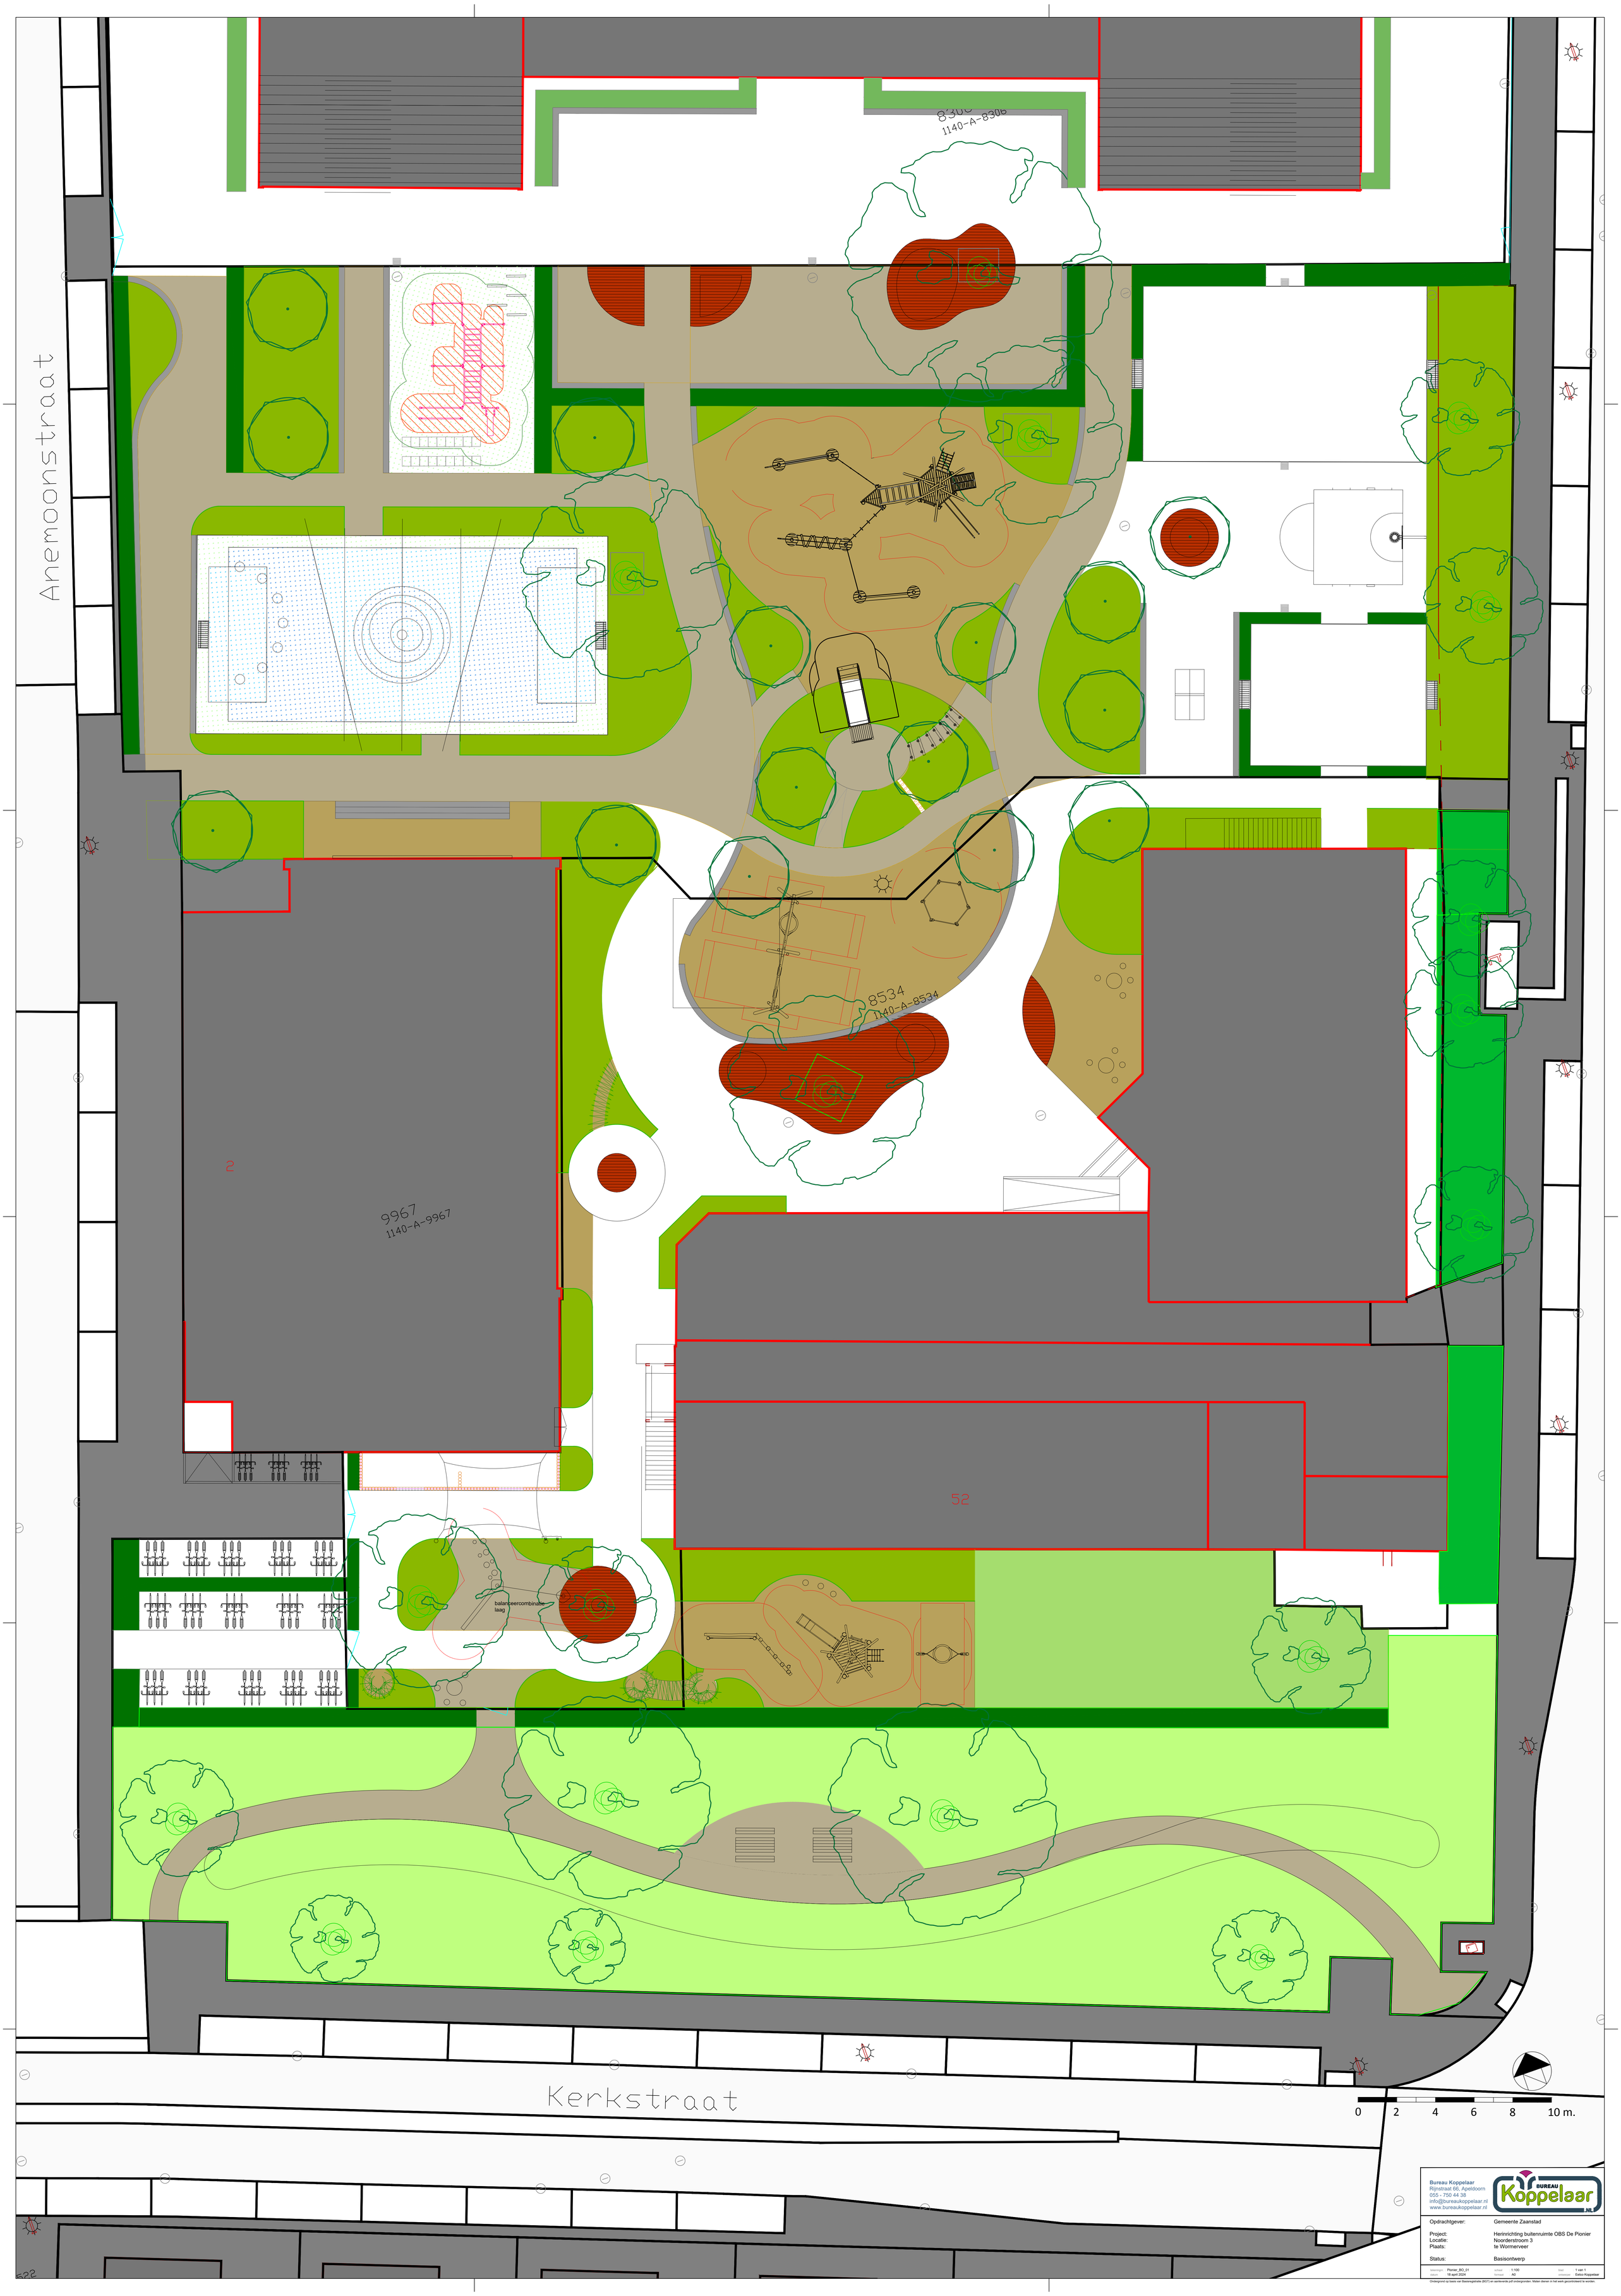

Bureau Koppelaar
Rijnstraat 66, Apeldoorn
055 - 750 44 38
info@bureaukoppelaar.nl
www.bureaukoppelaar.nl

Opdrachtgever:	Gemeente Zaanstad
Project:	Herinrichting buitenruimte OBS De Pionier
Locatie:	Noorderstroom 3
Plaats:	te Wormerveer
Status:	Basisontwerp

tekeningnr.:	Pionier_BO_01	schaal:	1:100	blad:	1 van 1
datum:	18 april 2024	formaat:	A0	ontwerper:	Eelco Koppelaar

Ondergrond op basis van Basisregistratie (BGT) en aanleverde pdf ondergronden. Maten dienen in het werk gecontroleerd te worden.